


Souhlas dle §184a) SZ - k.ú. Buk pod Boubínem

p.p.č.	vlastník pozemku	podpis = souhlas	datum
39/2 (st) 110 (st) 39 783/1 783/5 783/7 785/9 785/10 940 236/7	DŘEVO-PALETY-VLK s.r.o. Buk č.p. 9, 383 01 Prachovice	Dřevo-palety-Vlk s.r.o. Buk 9, 383 01 Prachovice IČ 16855841 DIČ CZ16855841 Tel. 388 421 141 www.drevo-palety-vlk.cz	22. 11. 2019
783/2 783/9 783/12 785/8 785/16	Česká republika, právo hospodařit s majetkem státu: Lesy České republiky, s.p., Přemyslova 1106/19, Nový Hradec Králové	Lesy České republiky, s.p. se sídlem Přemyslova 1106/19, Nový Hradec Králové 500 08 Hradec Králové IČ: 42196451, DIČ: CZ42196451 Správa toků - oblast povodí Vltavy Tyršova 1902, 256 01 Benešov	22. 11. 2019
917/1	Obec Buk, Buk č.p. 64, 383 01 Prachovice	OBEC Buk 383 01 Prachovice IČO 562 531	13. 11. 2019
783/11 916/2	Ing. Vladimír Vlk Buk č.p. 12, 383 01 Prachovice		19. 11. 2019

Situace umístění stavby v katastrální mapě

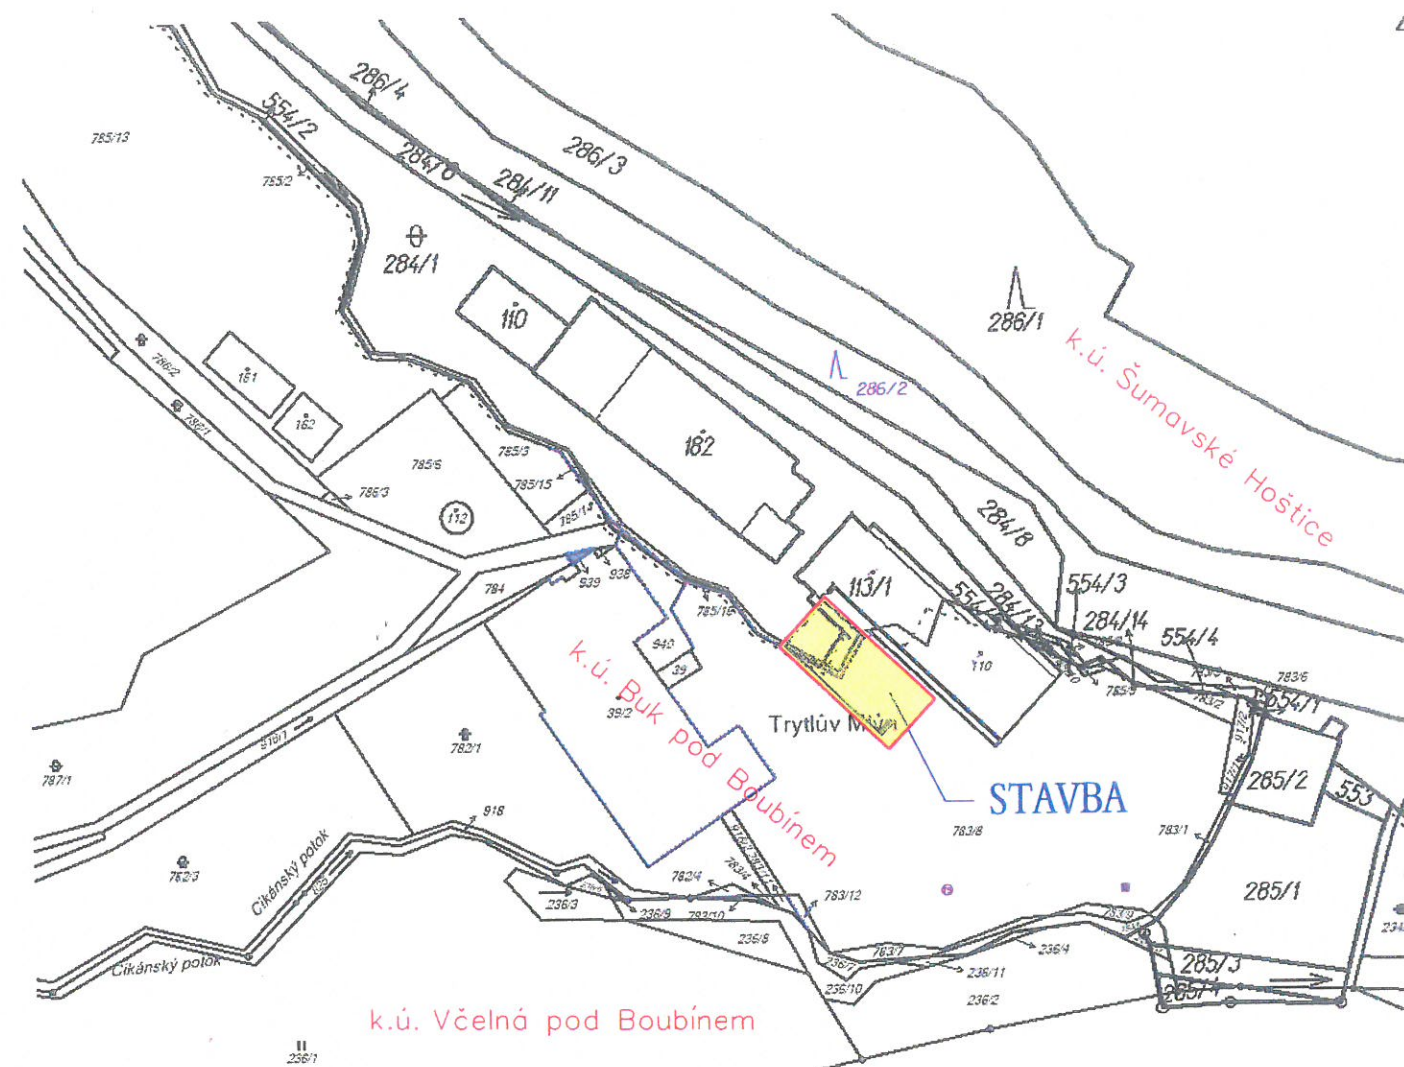

Souhlas dle §184a) SZ - k.ú. Šumavské Hoštice

p.p.č.	vlastník pozemku	podpis = souhlas	datum
110 (st) 113/1 (st) 182 (st)	DŘEVO-PALETY-VLK s.r.o. Buk č.p. 9, 383 01 Prachovice	Dřevo-palety-Vlk s.r.o. Buk 9, 383 01 Prachovice IČ 16855841 DIČ CZ16855841 Tel. 388 421 141 www.drevo-palety-vlk.cz	22. 11. 2019
284/6 554/2	Česká republika, právo hospodařit s majetkem státu: Lesy České republiky, s.p., Přemyslova 1106/19, Nový Hradec Králové	Lesy České republiky, s.p. se sídlem Přemyslova 1106/19, Nový Hradec Králové 500 08 Hradec Králové IČ: 42196451, DIČ: CZ42196451 Správa toků - oblast povodí Vltavy Tyršova 1902, 256 01 Benešov	22. 11. 2019
284/7 284/9	Václav Matulka, Včelná pod Boubínem 15, 383 01 Prachovice		16. 11. 2019
284/10 284/13 284/15 554/5	Hana Koubová, Šumavské Hoštice č.p.92, 384 71 Šumavské Hoštice		15. 11. 2019

POVOLENO NA ZÁKLADĚ
VEŘEJNOPRÁVNÍ SMLOUVY

ZEDNE: 3. 1. 2020
Č.J.: MUVPK-VOP56/20-STE
MĚSTSKÝ ÚŘAD VIMPERK



Souhlasy osob s uzavřením veřejnoprávní smlouvy

VYSKOČIL	projektová činnost ve výstavbě, IČ: 721 40 381	
Zodp. projektant	Projektant	Ing. Pavel Vyskočil, Špidrova 87, 385 01 Vimperk
Stavebník		Dřevo - palety - Vlk s.r.o.
Místo	Výrobní areál firmy, Buk	Kat. území Buk pod Boubínem, Šumavské Hoštice
Akce	Autodílna	Stupeň PD DUR + DSP
Obsah	Situace umístění v KM	Zakázka 19_VIK
		Datum říjen 2019
		Měřítko 1:-
		Číslo výkr. VPS