



opravovaný úsek


Úsek 1

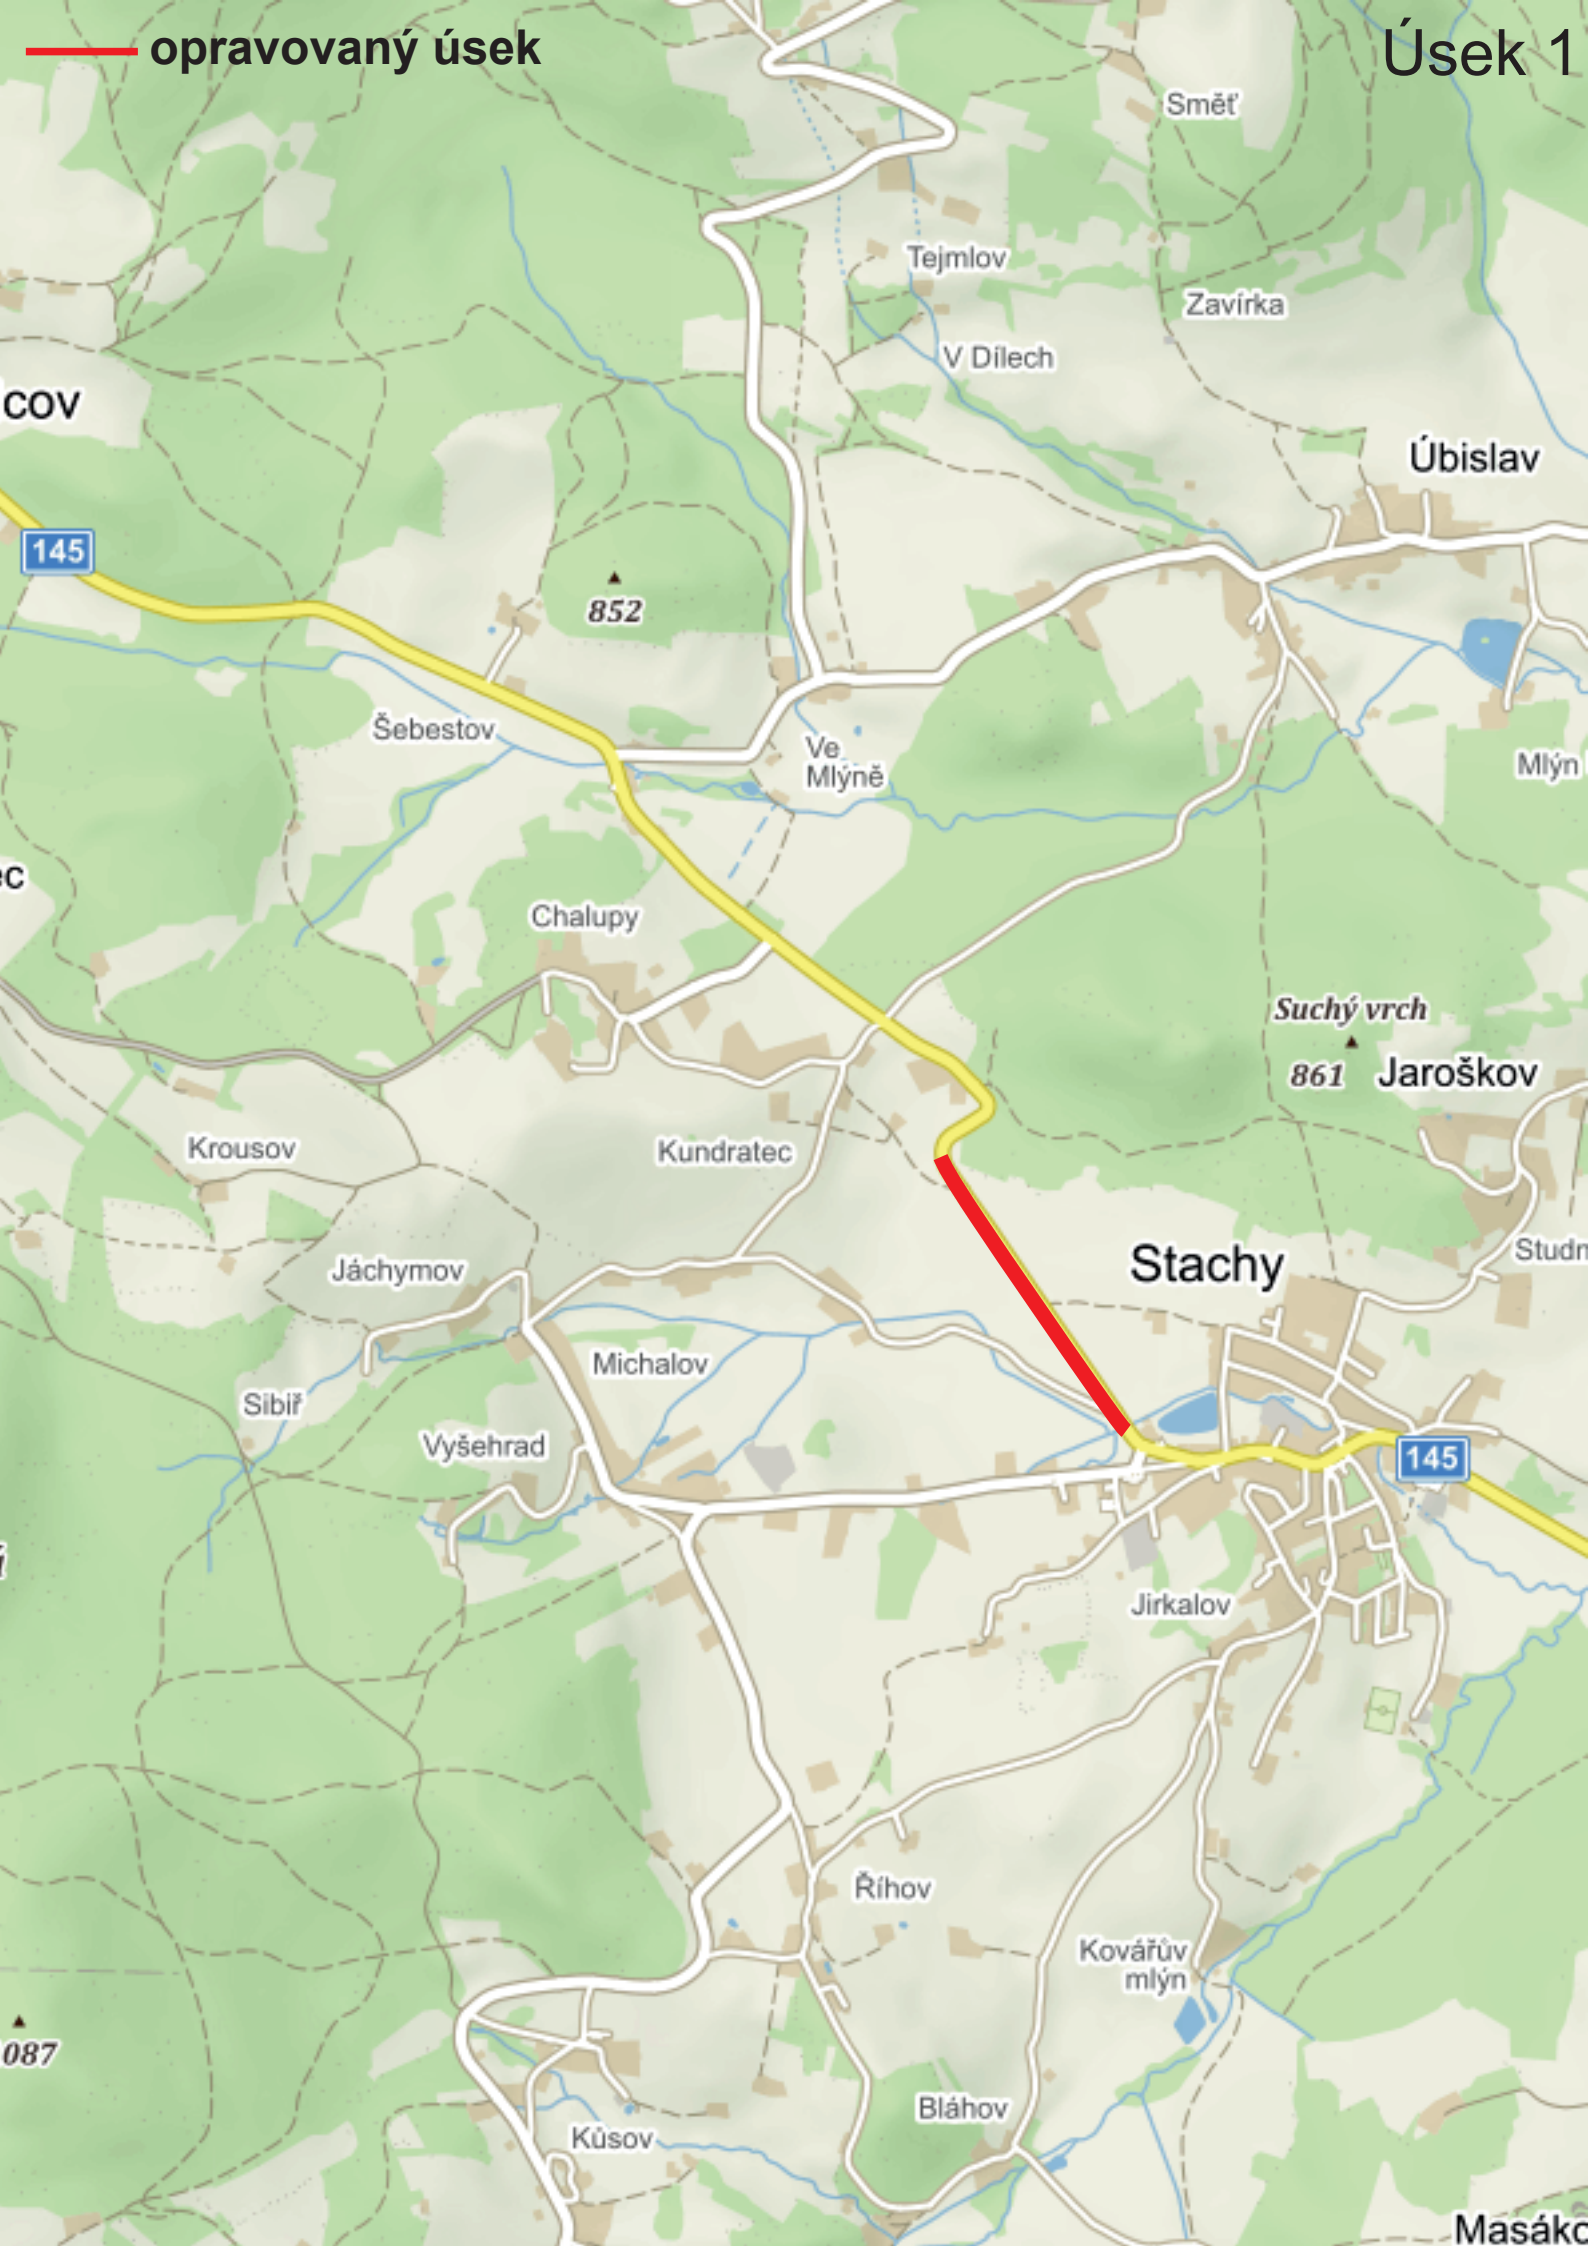

opravovaný úsek

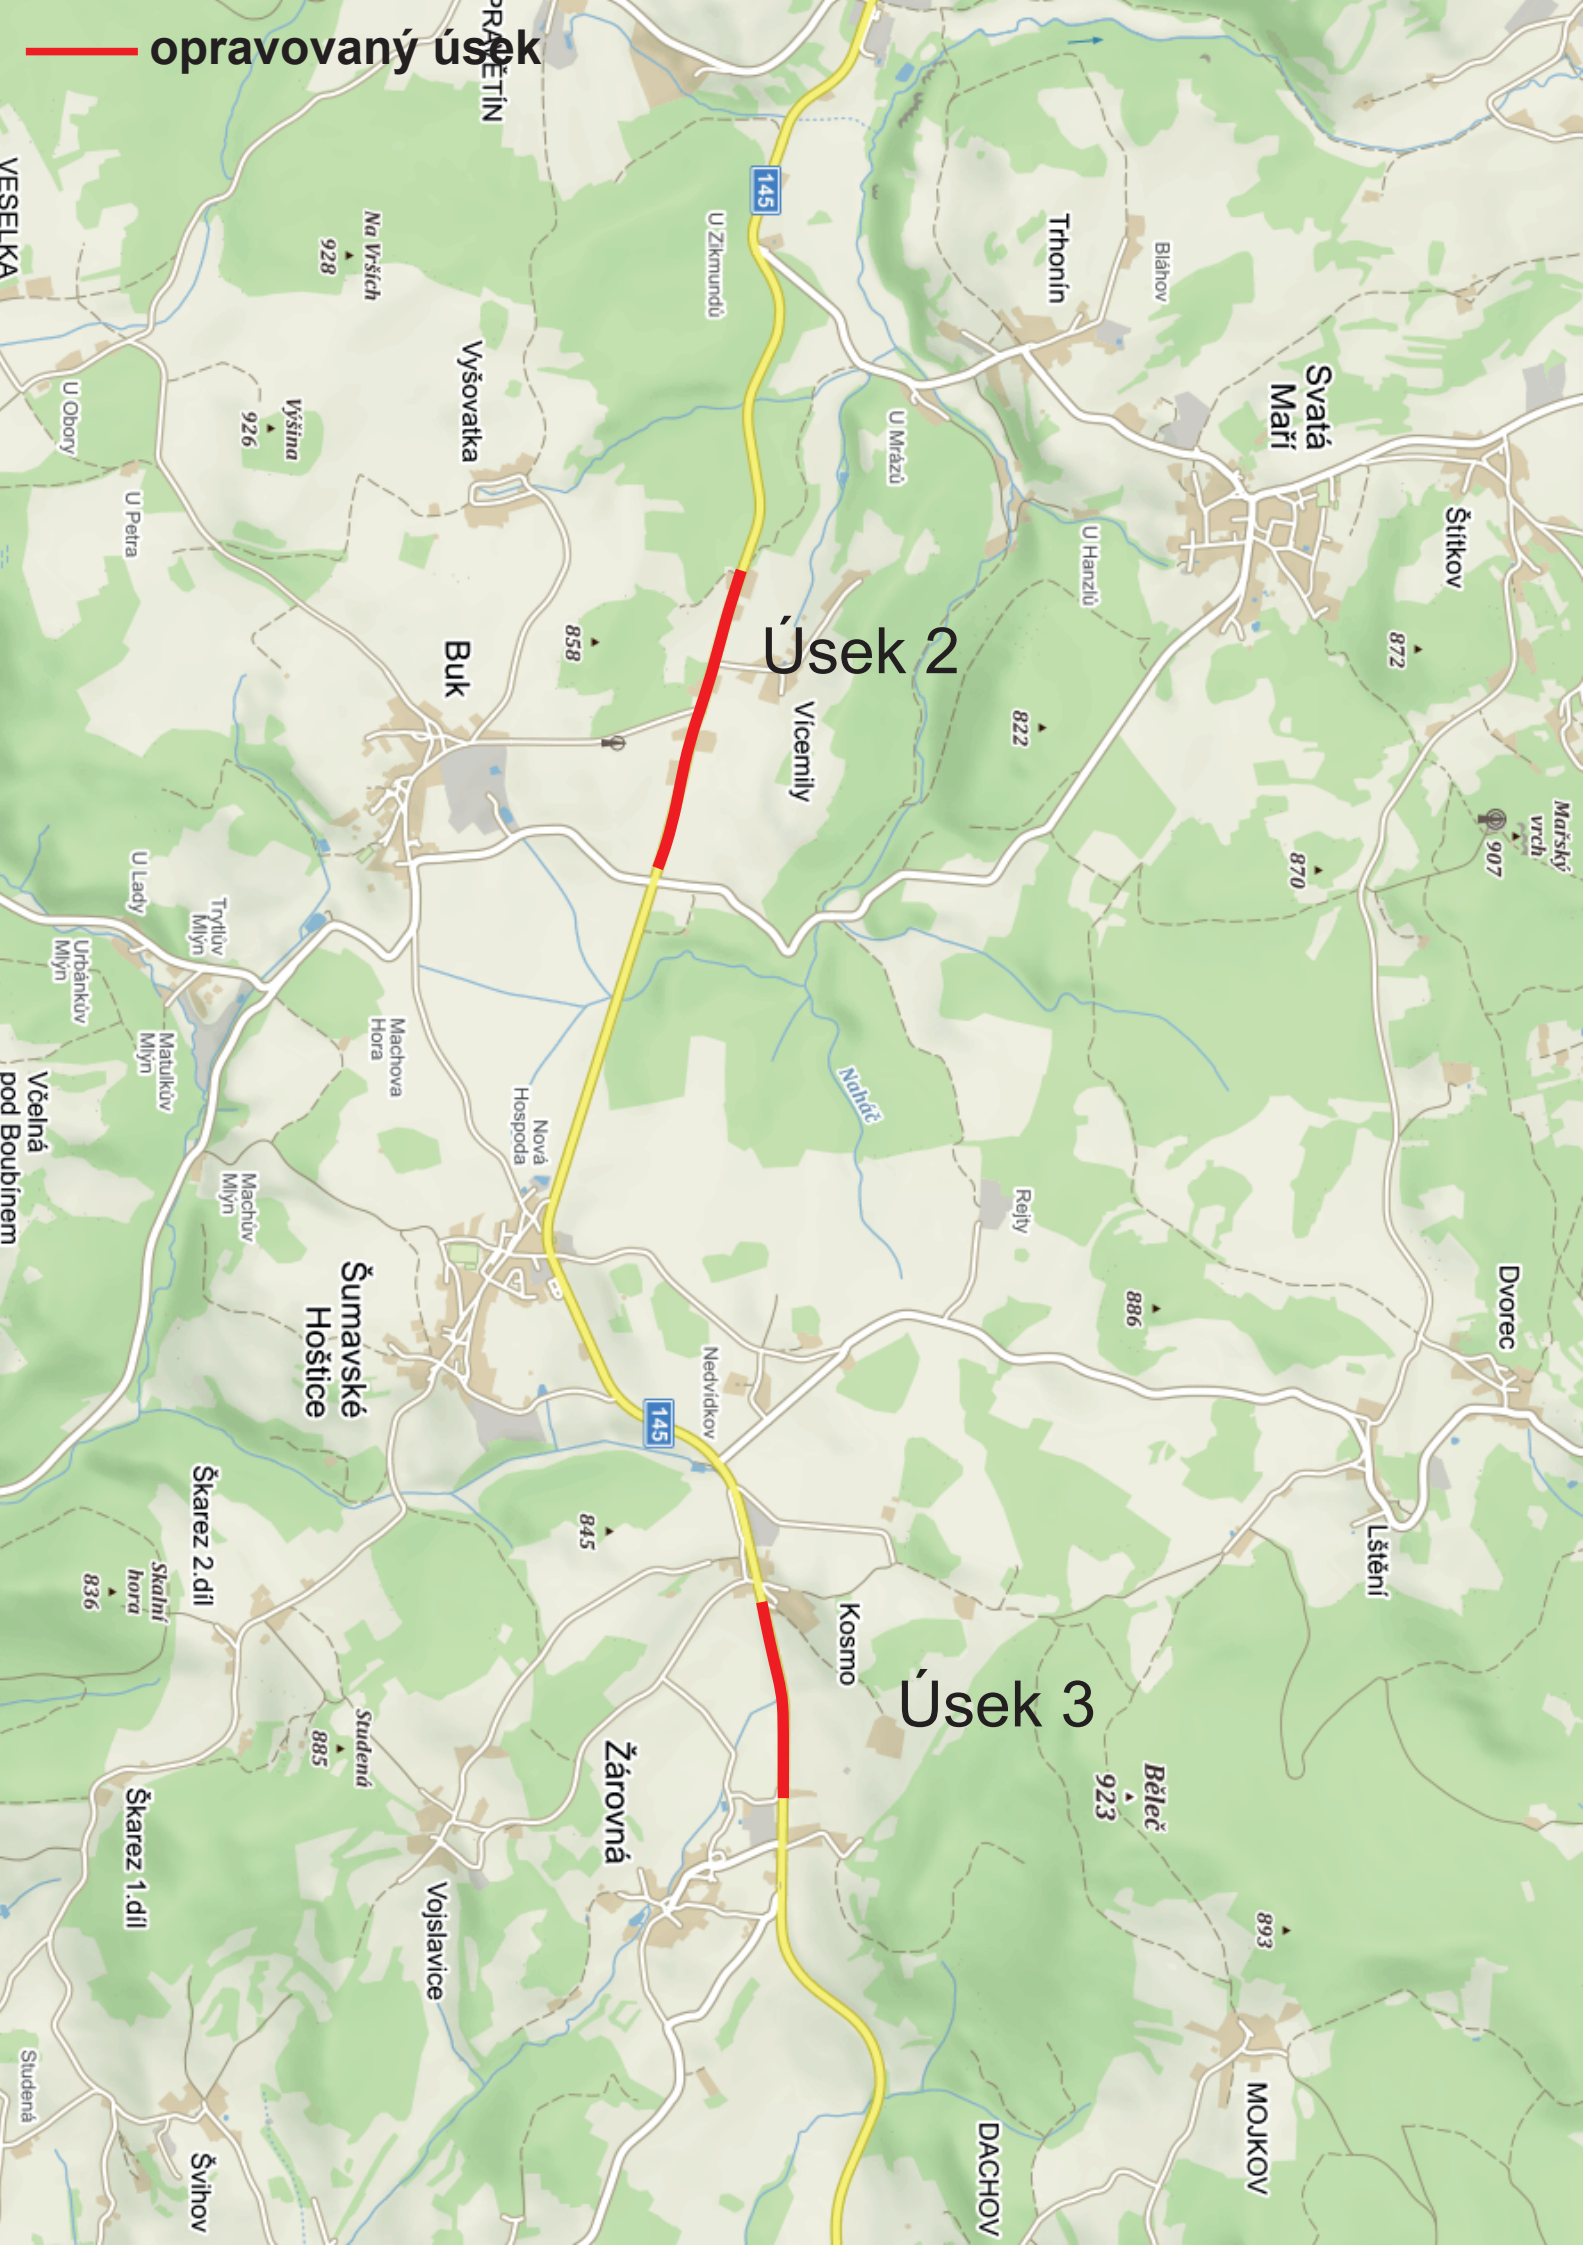



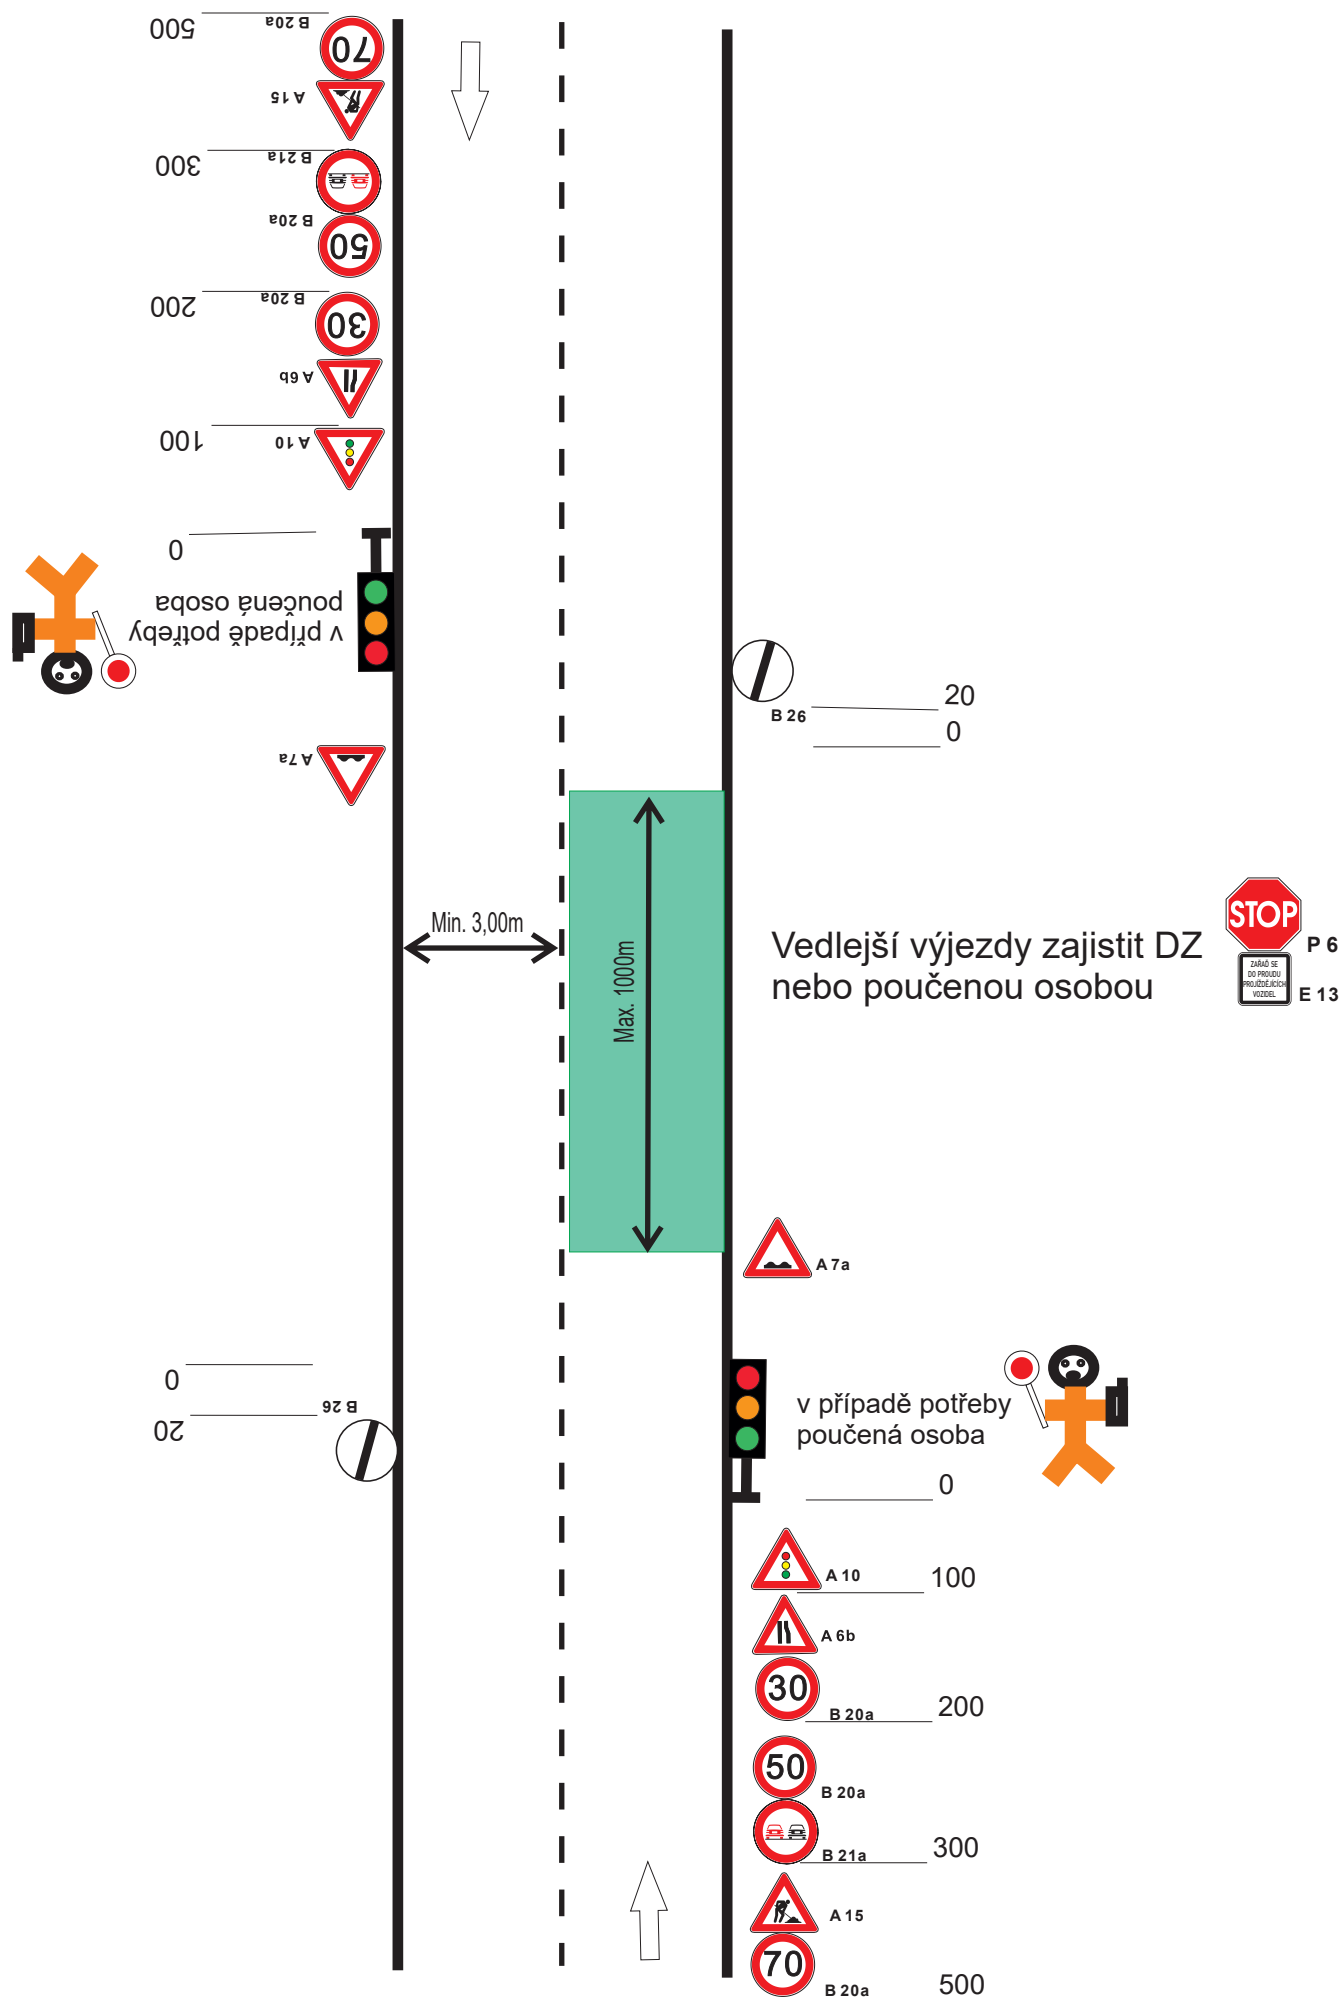

Zúžení vozovky na jeden jízdní pruh.

