
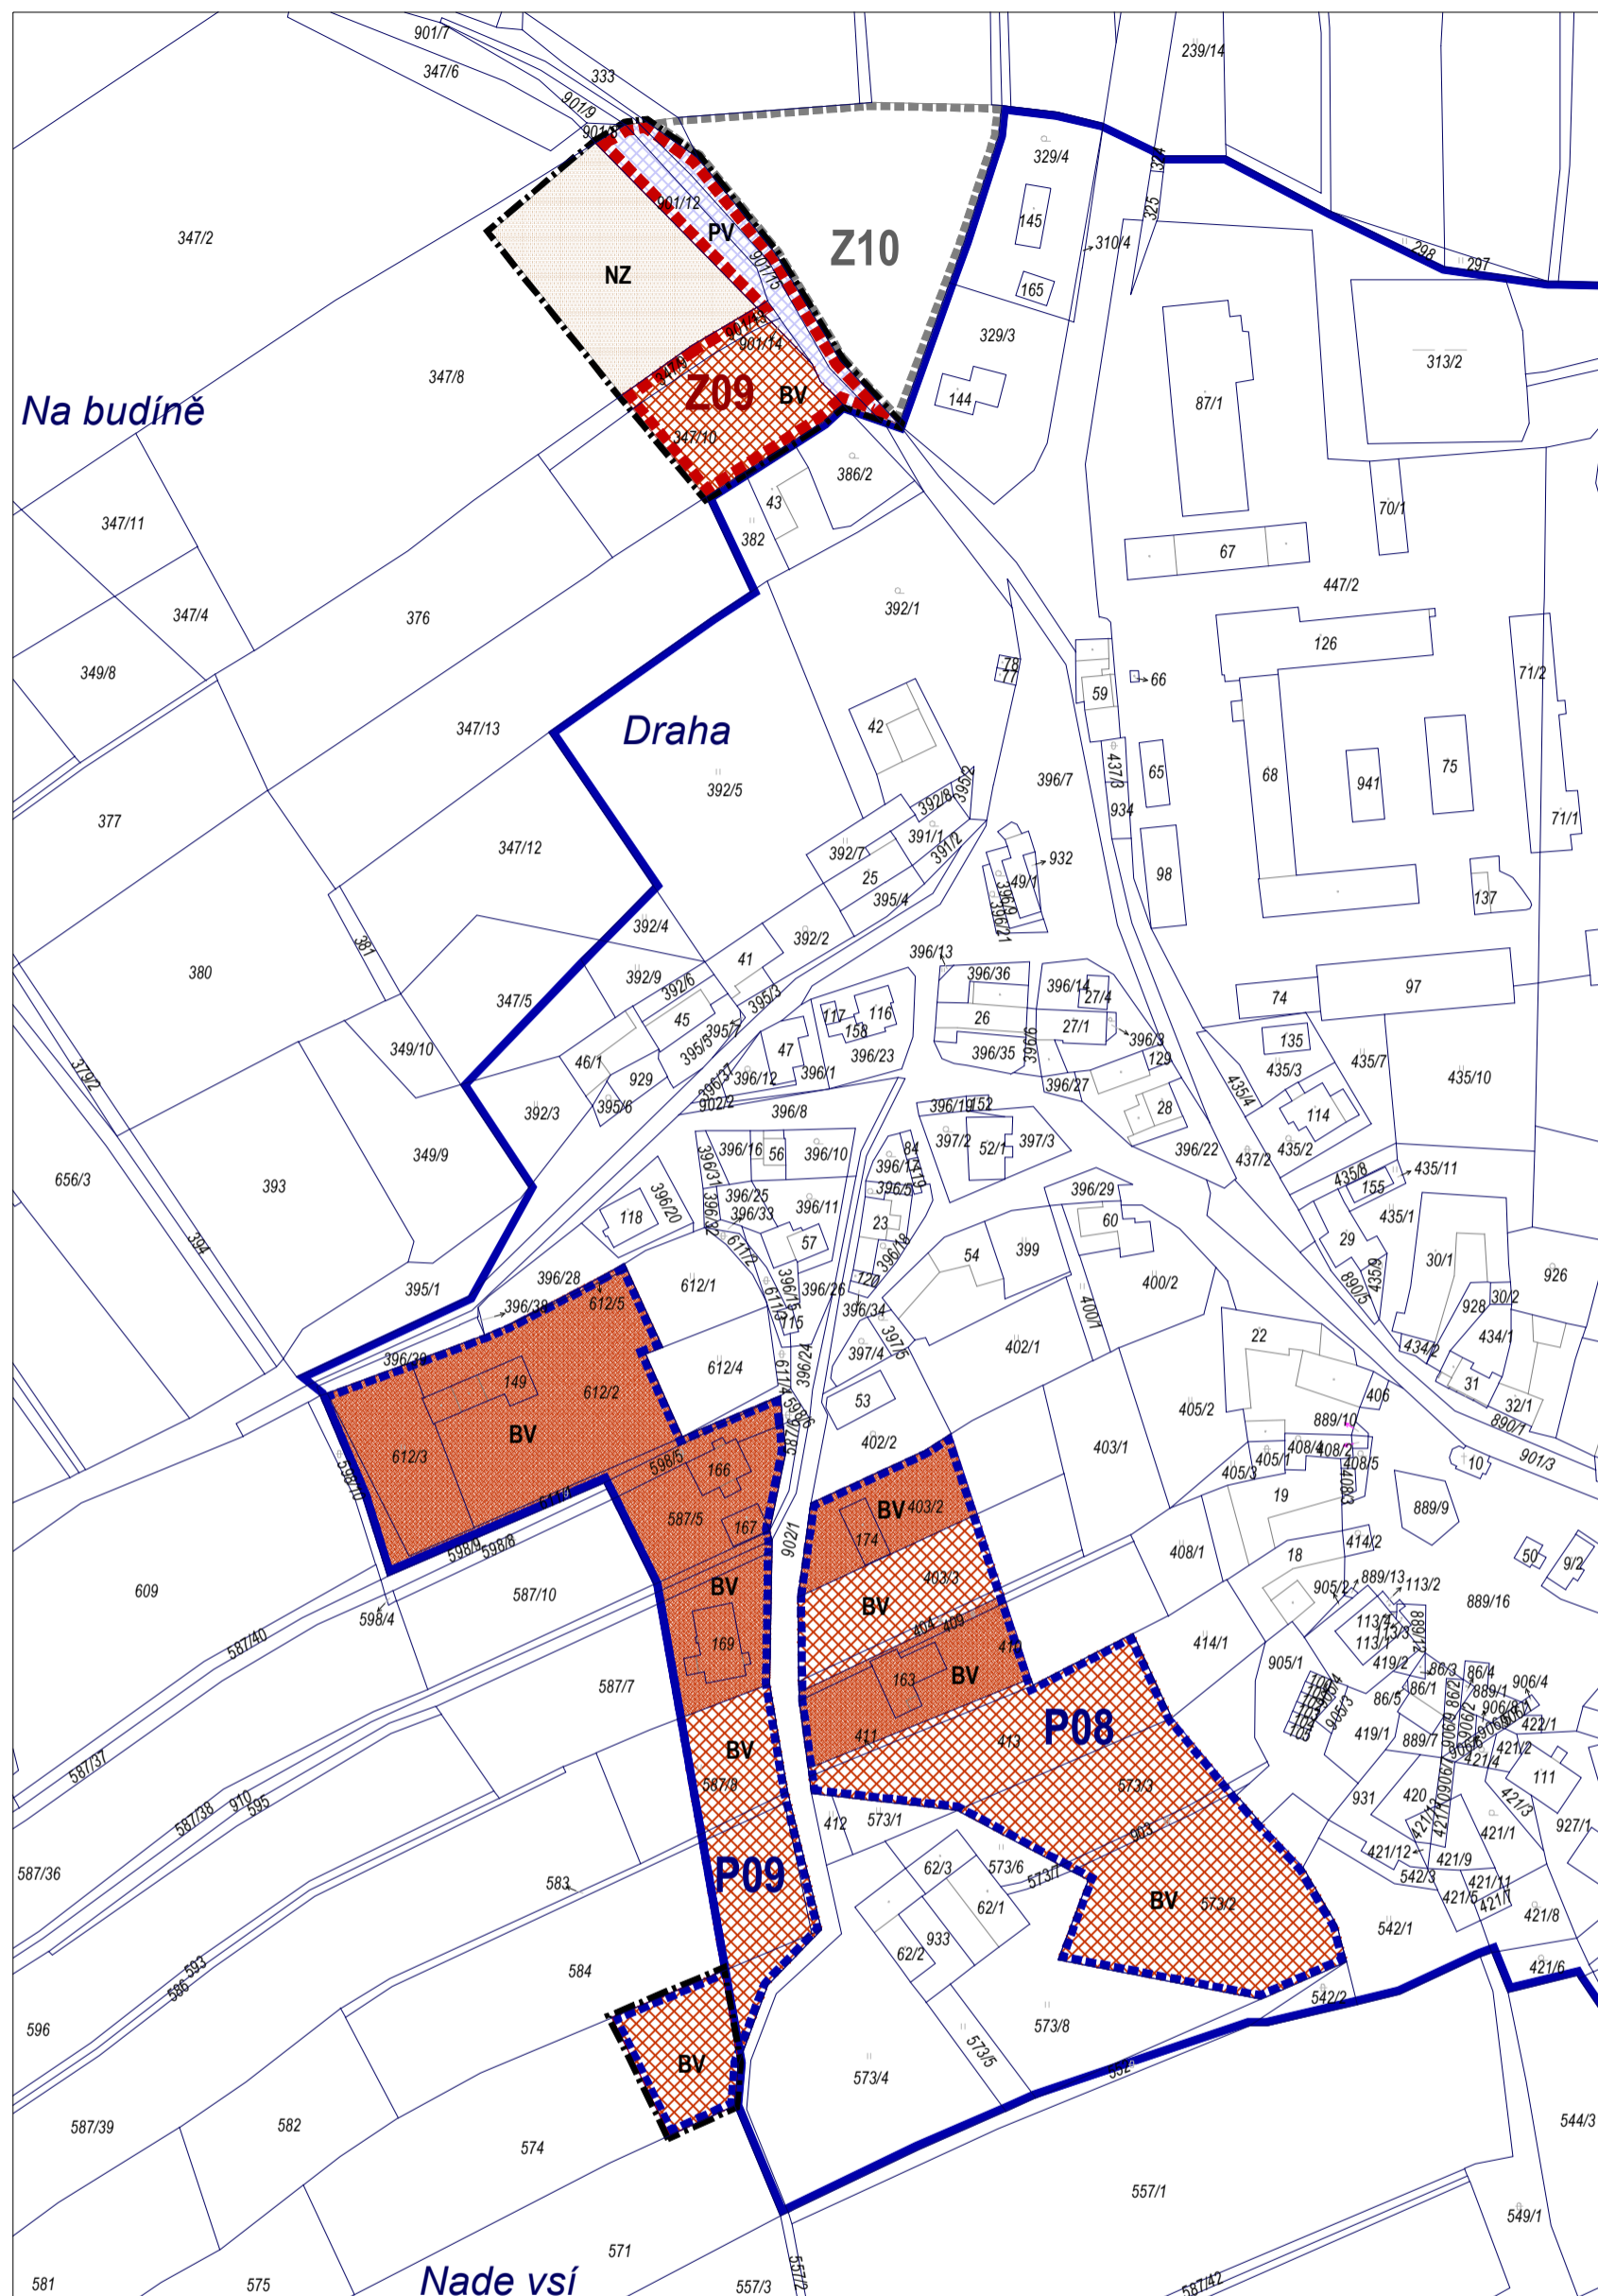


ZMĚNA Č.1 ÚZEMNÍHO PLÁNU BUK

HLAVNÍ VÝKRES

1 : 2000

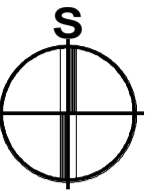

LEGENDA

HRANICE A OZNAČENÍ

| | |
|--|---|
| | HRANICE ŘEŠENÉHO ÚZEMÍ ZMĚNY Č.1 ÚP BUK |
| | HRANICE ZASTAVĚNÉHO ÚZEMÍ PO VYHODNOCENÍ VYUŽITÍ ZASTAVITELNÝCH PLOCH P08, P09 A Z08 |
| | HRANICE ZASTAVITELNÝCH PLOCH V ZASTAVĚNÉM ÚZEMÍ /PLOCHY PŘESTAVEB - PROLUKY/ |
| | HRANICE ZASTAVITELNÝCH PLOCH MIMO ZASTAVĚNÉ ÚZEMÍ |
| | OZNAČENÍ ZASTAVITELNÝCH PLOCH DLE PLATNÉ ÚPD |
| | HRANICE A OZNAČENÍ ZASTAVITELNÉ PLOCHY DLE PLATNÉ ÚPD |

PLOCHY S ROZDÍLNÝM ZPŮSOBEM VYUŽITÍ

| STABILIZOVANÉ PLOCHY | PLOCHY ZMĚN | ZPŮSOB VYUŽITÍ | POPIS |
|----------------------|-------------|----------------------|--|
| | | SMÍŠENÉ OBYTNÉ | VENKOVSKÉ, REKREAČNÍ, OBČANSKÁ VYBAVENOST |
| | | VEŘEJNÁ PROSTRANSTVÍ | NÁVESNÍ PROSTORY, PLOCHY DOPRAVNÍ INFRASTRUKTURY |
| | | PLOCHY ZEMĚDĚLSKÉ | ORNÁ PŮDA DLE KATASTRÁLNÍ MAPY |

OPATŘENÍ OBECNÉ POVAHY č.

účinnost od:

| | | |
|---------------------------|---|-------------------|
| schváleno: | Zastupitelstvem obce Buk dne | podpis a razítko: |
| | usnesení č. | |
| vydávající správní orgán: | Obec Buk Buk 64, 384 21 Husinec Antonín Mráz, starosta obce | podpis a razítko: |
| pořizovatel: | Městský úřad Vimperk odbor výstavby a územního plánování Nad Stadionem 199, 385 17 Vimperk Ing. Robert Pročka, vedoucí odboru VÚP | |
| oprávněná úřední osoba: | Ing. Marcela Šebelíková | podpis a razítko: |

architektonický
atelier

ARSPRO

adresa: Domoradická 87, 381 01 Český Krumlov IČ: 157 86 013
telefon: 728 105 583; 723 863 049 DIČ: CZ 5762051779
e-mail: arspro.ck@worldonline.cz www.arsprock.cz

| | | | |
|--------------------|---|------------|-----------------------------|
| projektant: | Ing.arch. Dana Pavelková - ČKA 01 633 | | |
| vypracoval: | Ing.arch. Dana Pavelková | | |
| pořizovatel: | MěÚ Vimperk, odbor výstavby a územního plánování Nad Stadionem 199, 385 17 Vimperk | stupeň PD: | NÁVRH |
| objednatel: | Obec Buk, Buk č.p. 64, 383 01 Prachovice | měřítko: | 1 : 2000 |
| katastrální území: | Buk pod Boubínem, Vyšovatka, Včelná pod Boubínem | datum: | 03.2023 |
| název akce: | | | č.paré: |
| | ZMĚNA Č.1 ÚZEMNÍHO PLÁNU BUK | | |
| název přílohy: | HLAVNÍ VÝKRES - DETAIL SÍDLA BUK | | č.přílohy: 2.2.a. |