
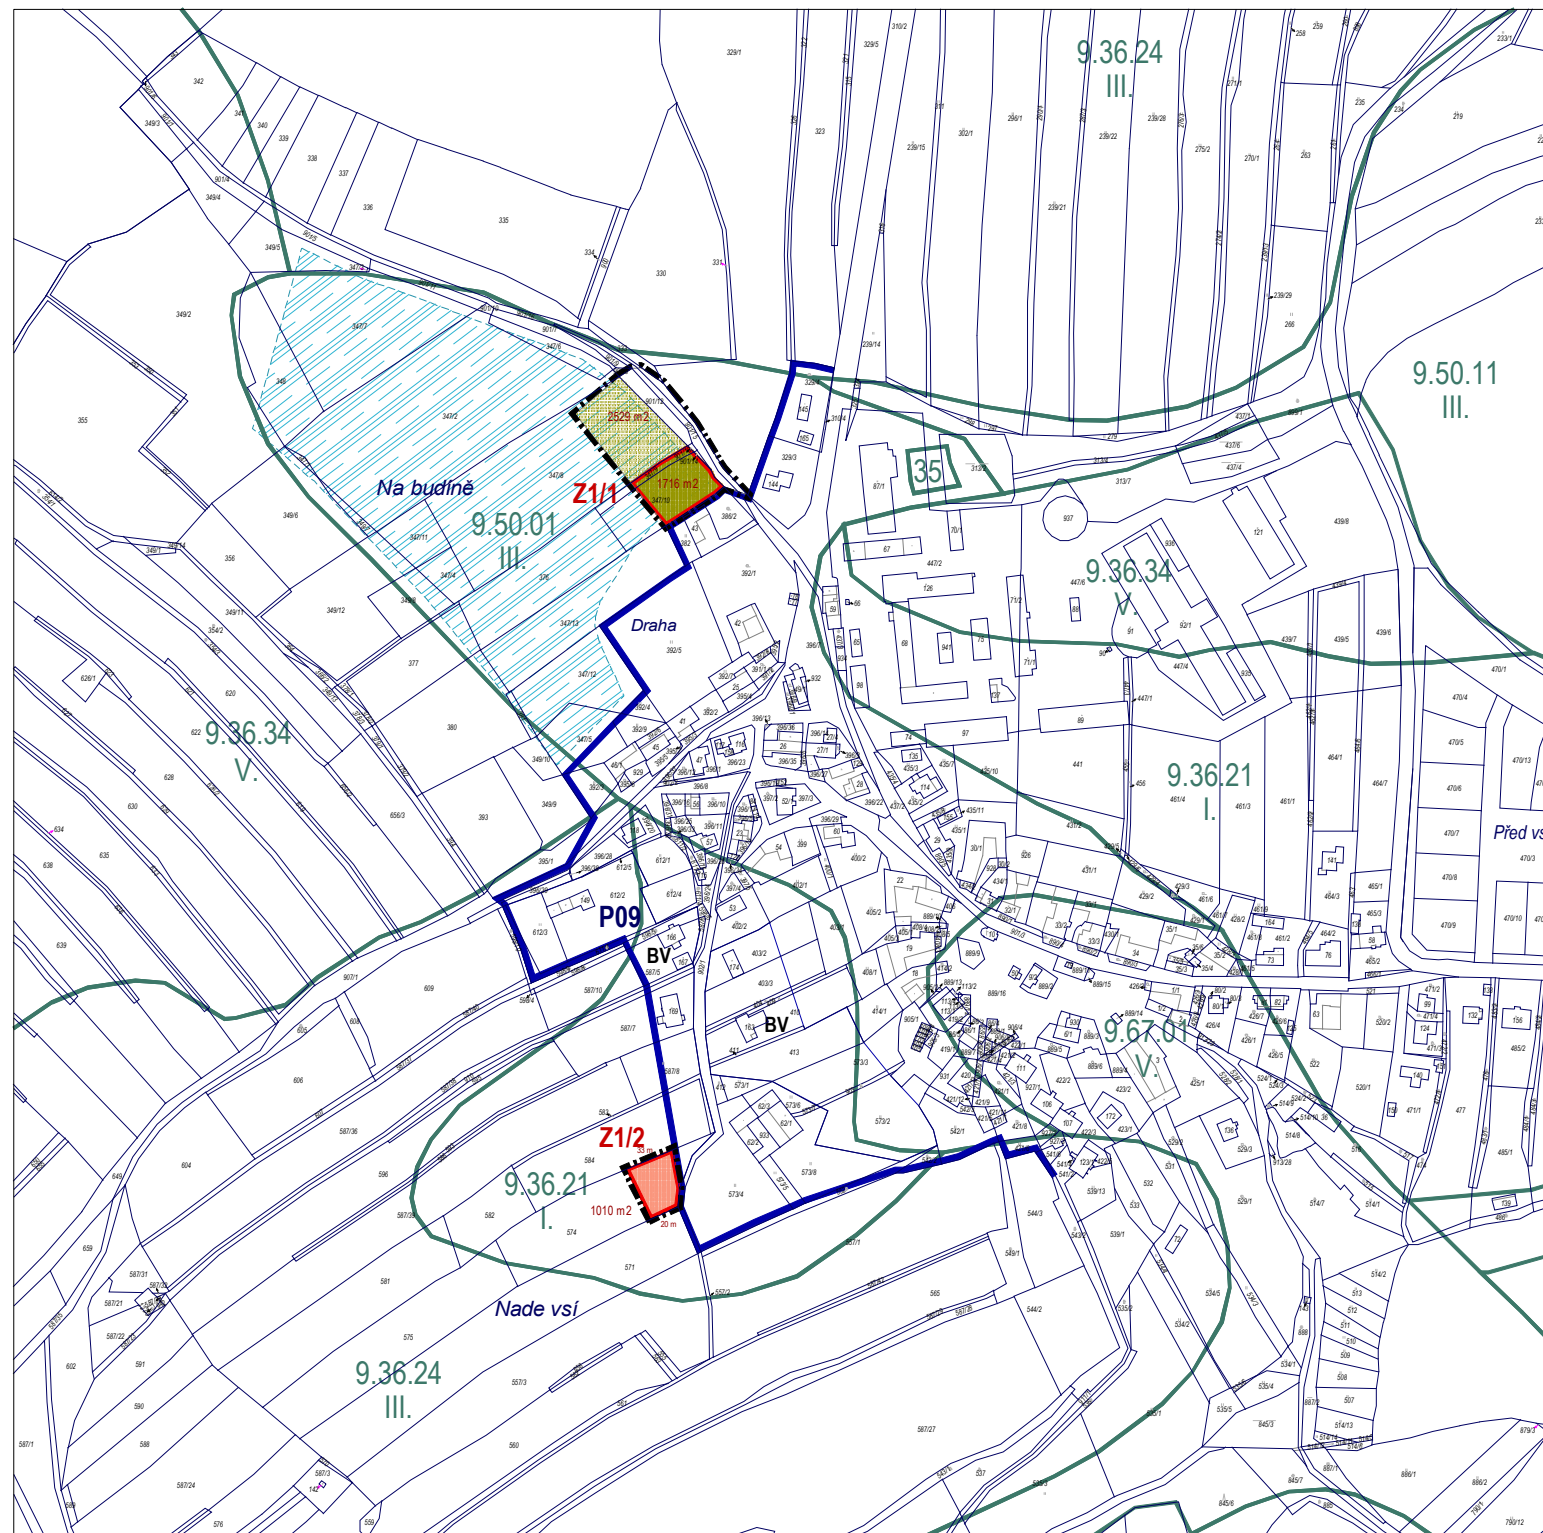


ZMĚNA Č.1 ÚZEMNÍHO PLÁNU BUK

VÝKRES PŘEDPOKLÁDANÝCH ZÁBORŮ ZPF

1 : 5000

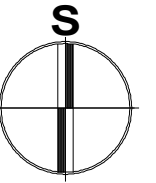

LEGENDA - HRANICE A OZNAČENÍ

	HRANICE ŘEŠENÉHO ÚZEMÍ ZMĚNY Č.1 ÚP BUK
	HRANICE ZASTAVĚNÉHO ÚZEMÍ PO VYHODNOCENÍ VYUŽITÍ ZASTAVITELNÝCH PLOCH P08, P09 A Z08
	Z1/1 - Z1/2
	HRANICE BPEJ
	KÓD BPEJ
	TŘÍDA OCHRANY
	INVESTICE DO PŮDY - PLOŠNÉ ODVODNĚNÍ
	ZEMĚDĚLSKÁ PŮDA S TŘÍDOU OCHRANY I.
	ZEMĚDĚLSKÁ PŮDA S TŘÍDOU OCHRANY III.

		architektonický ateliér ARSPRO	
		adresa: Domoradická 87, 381 01 Český Krumlov IČ: 157 86 013 telefon: 728 105 583; 723 863 049 DIČ: CZ 5762051779 e-mail: arspro.ck@worldonline.cz www.arsprock.cz	
projektant:	Ing.arch. Dana Pavelková - ČKA 01 633		
vpracoval:	Ing.arch. Dana Pavelková		
pořizovatel:	MěÚ Vimperk, odbor výstavby a územního plánování Nad Stadionem 199, 385 17 Vimperk	stupeň PD:	NÁVRH
objednatel:	Obec Buk, Buk č.p. 64, 383 01 Prachatice	měřítko:	1 : 5000
katastrální území:	Buk pod Boubínem, Vyšovatka, Včelná pod Boubínem	datum:	03.2023
název akce:	ZMĚNA Č.1 ÚZEMNÍHO PLÁNU BUK		č.paré:
název přílohy:			VÝKRES PŘEDPOKLÁDANÝCH ZÁBORŮ ZPF
			č.přílohy: 4.2