


2.a

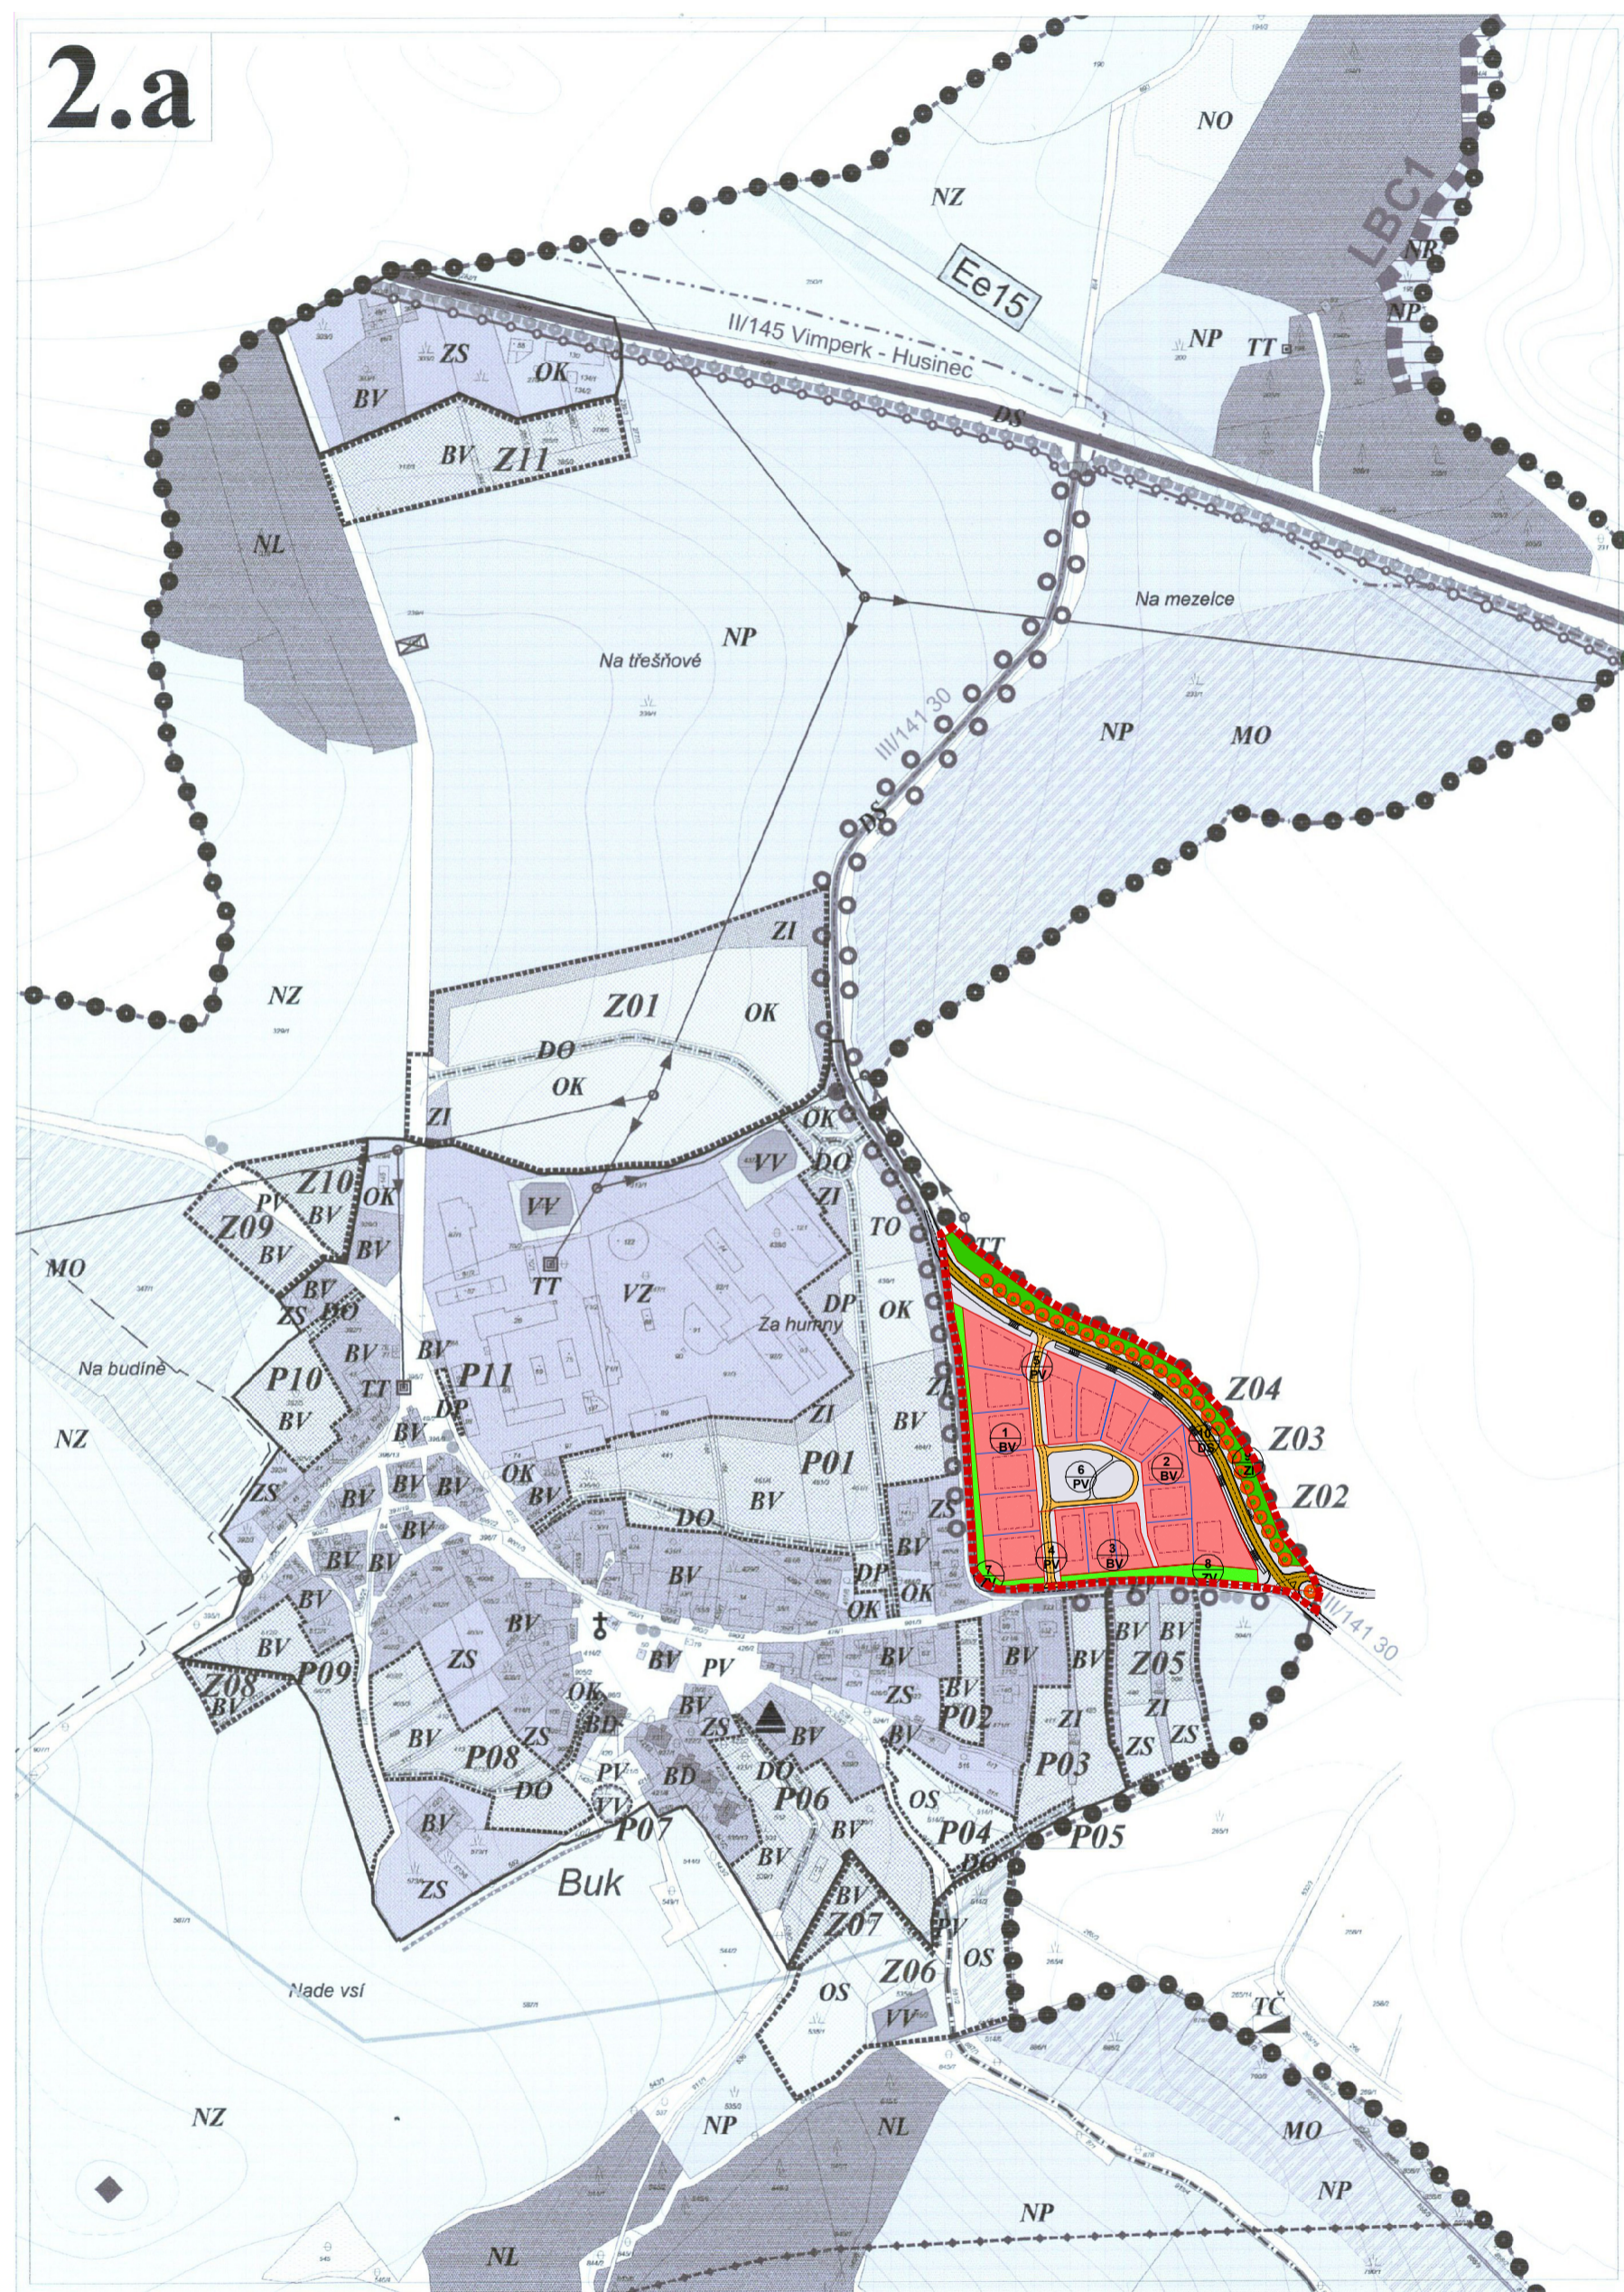

LEGENDA

VYMEZENÍ ŘEŠENÉ PLOCHY


HRANICE ŘEŠENÉHO ÚZEMÍ = HRANICE ZASTAVITELNÉ PLOCHY

PODMÍNKY PRO VYMEZENÍ A VYUŽITÍ POZEMKŮ

- HRANICE POZEMKŮ S ROZDÍLNÝM ZPŮSOBEM VYUŽITÍ
- OZNAČENÍ VYMEZENÝCH SKUPIN POZEMKŮ
- HRANICE STAVEBNÍHO POZEMKU
- PLOCHA ZASTAVITELNÁ RODINNÝM DOMEM A JEHO PŘÍSLUŠENSTVÍM
- STAVEBNÍ ULIČNÍ ČÁRA
- BV POZEMKY PRO BYDLENÍ SMÍŠENÉ VENKOVSKÉ
- PV POZEMKY PRO VEŘEJNÁ PROSTRANSTVÍ
- NZ PLOCHY ZEMĚDĚLSKÉ ORNÁ PŮDA DLE KATASTRÁLNÍ MAPY
- ZV POZEMKY S VEŘEJNOU A DOPROVODNOU ZELENÍ V RÁMCI VEŘEJNÝCH PROSTRANSTVÍ
- ZI POZEMKY S DOPROVODNOU A IZOLAČNÍ ZELENÍ V RÁMCI VEŘEJNÝCH PROSTRANSTVÍ
- VZROSTLÁ ZELENĚ - VÝZNAMNÉ STROMY S PŘEDPOKLADEM PRO VYHLÁŠENÍ JAKO PAMÁTNÉ

PODMÍNKY PRO UMÍSTĚNÍ A PROSTOROVÉ USPOŘÁDÁNÍ STAVEB VEŘEJNÉ INFRASTRUKTURY

- ZKLIDNĚNÉ KOMUNIKACE V RÁMCI VEŘEJNÝCH PROSTRANSTVÍ
- DS POZEMKY DOPRAVNÍ INFRASTRUKTURY - SILNICE III. TŘÍDY

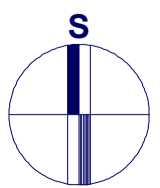

REGULAČNÍ PLÁN BUK - V ALEJI

ZÁZNAM O ÚČINNOSTI

Správní orgán, který RP vydal:	Zastupitelstvo obce Buk Antonín Mráz, starosta obce	
Usnesení ZO Buk:	č. 16/8	
Datum schválení:	16. 10. 2020	
Pořizovatel:	Městský úřad Vimperk odbor výstavby a územního plánování Nad Stadionem 199, 385 17 Vimperk Ing. Robert Pročka, vedoucí odboru VÚP	
Oprávněná úřední osoba:	Ing. Marcela Šebelíková	
Datum nabytí účinnosti:	
Podpis:		Otisk úředního razítka pořizovatele

architektonický atelier ARSPRO		
adresa: Domoradická 87, 381 01 Český Krumlov telefon: 380 717 802; 728 105 583 e-mail: arspro.ck@worldonline.cz		iČ: 157 98 013 DIČ: CZ 5762051779 www.arsprock.cz
vedoucí projektu:	Ing. arch. Dana Pavelková - ČKA 01 633	
vypracoval:	Ing. Jana Janáčková	
objednatel:	Obec Buk, Buk č.p. 64, 383 01 Prachovice	stupeň PD: Odůvodnění OOP
pořizovatel:	MěÚ Vimperk, odbor výstavby a územního plánování Nad Stadionem 199, 385 17 Vimperk	měřítko: 1 : 5 000
katastrální území:	Buk pod Boubínem (764 167)	datum: 10. 2020
název akce:		archív.č.: 12 - 2012
REGULAČNÍ PLÁN BUK - "V ALEJI"		č.pará:
název přílohy:	VÝKRES ŠIRŠÍCH VZTAHŮ	č.přílohy: D.3.