


# REGULAČNÍ PLÁN BUK - V ALEJI

## VZOROVÉ PŘÍČNÉ ŘEZY

1 : 100


### VĚTEV "A"

Vzorový příčný řez  
S 7,5/50  
v přímé

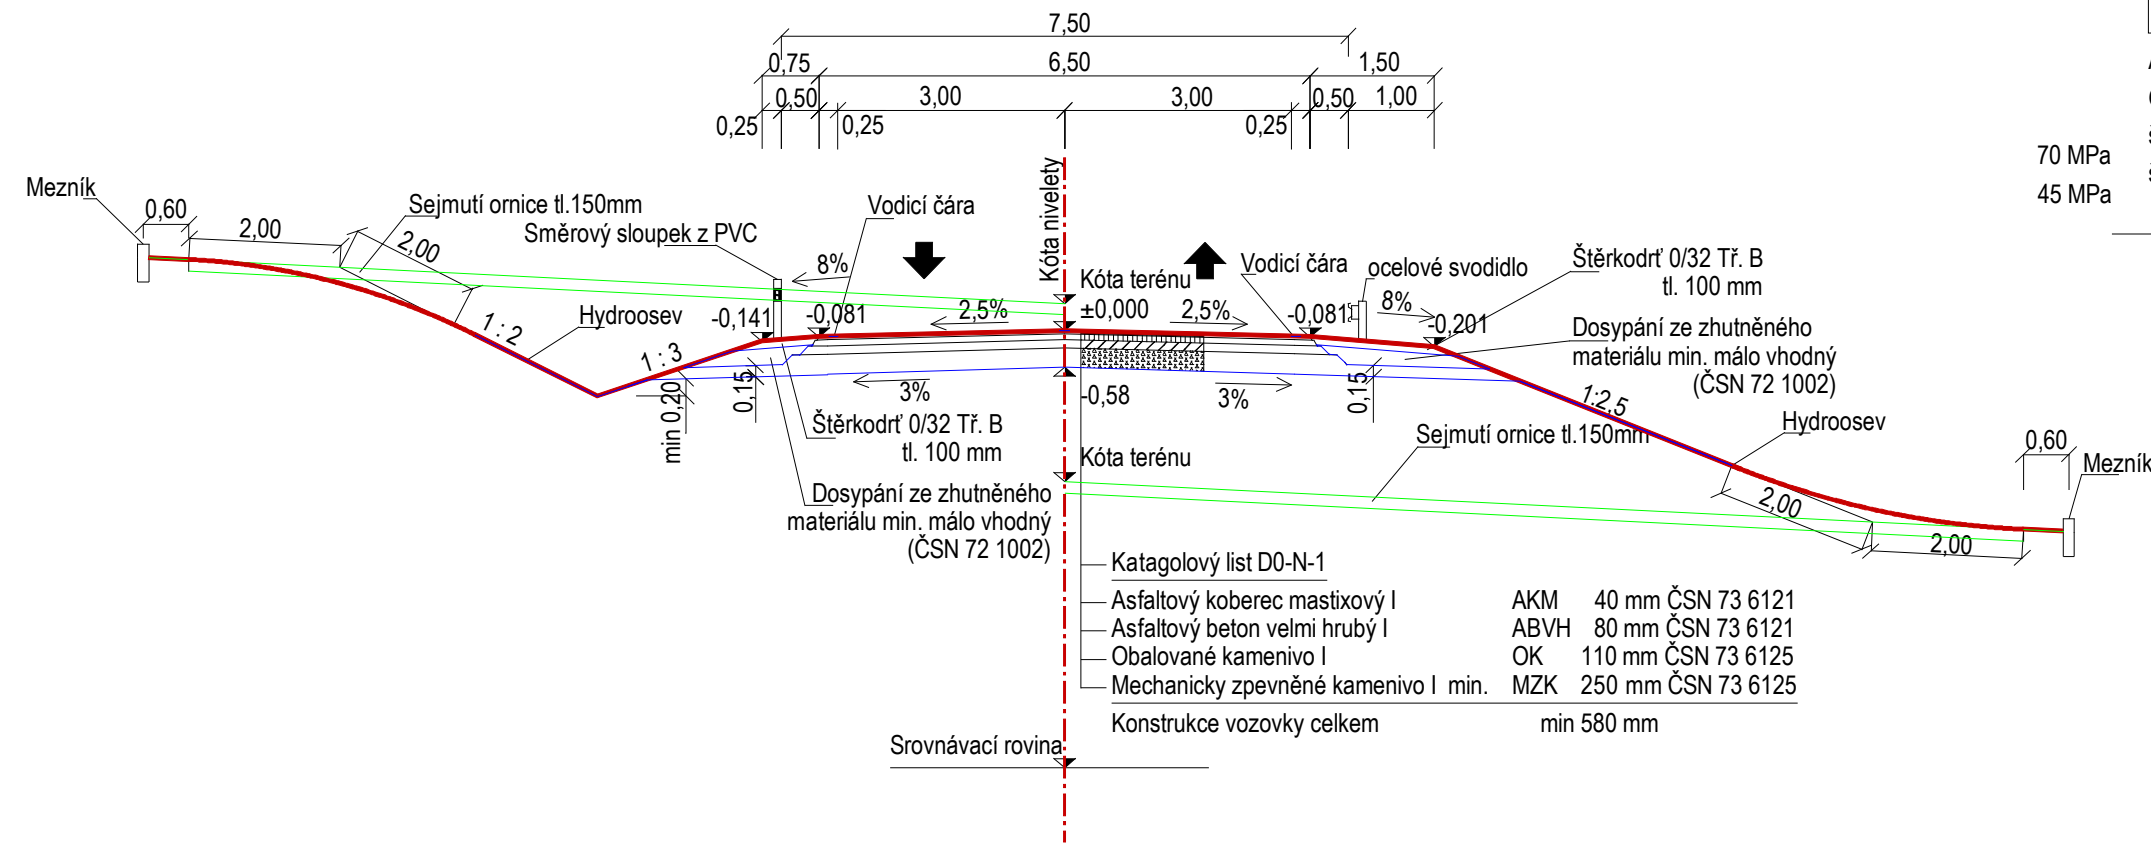



### VĚTEV "B"

Vzorový příčný řez

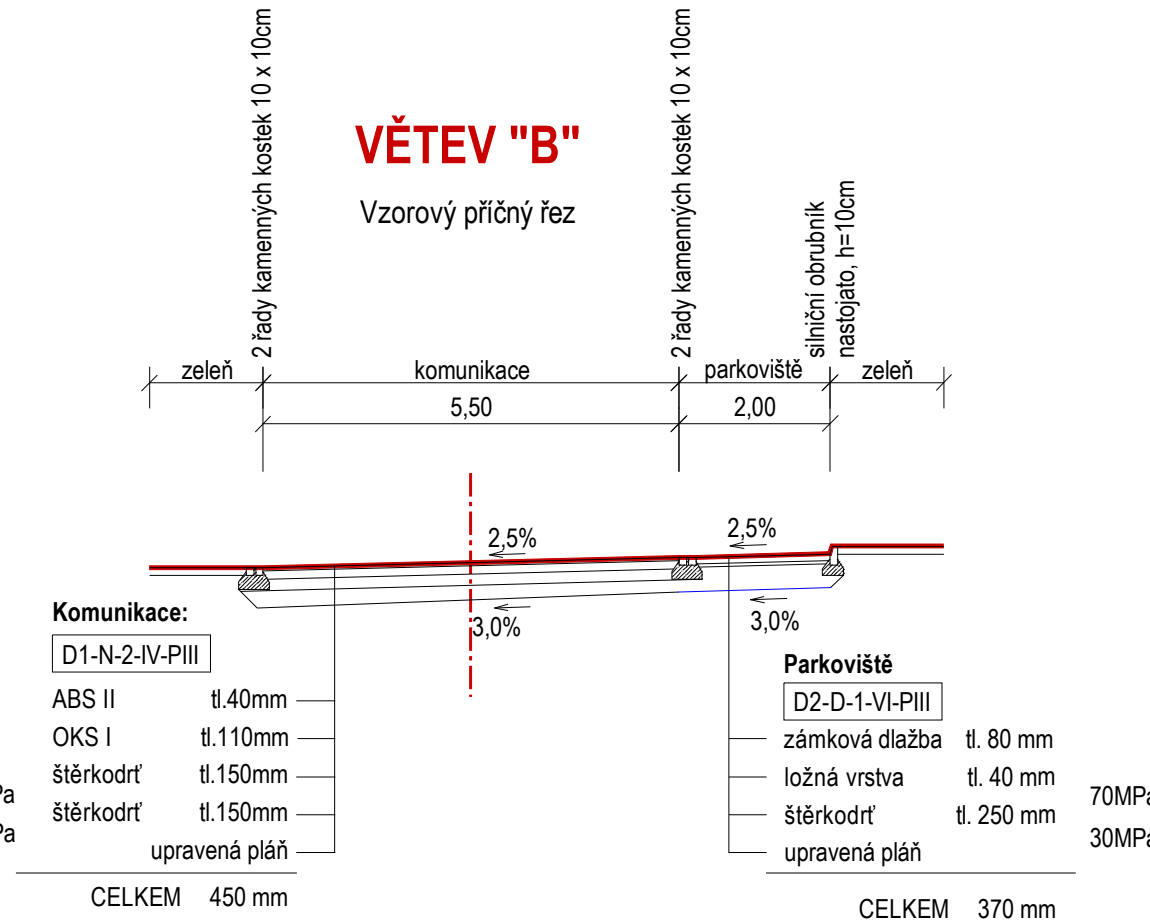

### VĚTEV "C"

Vzorový příčný řez

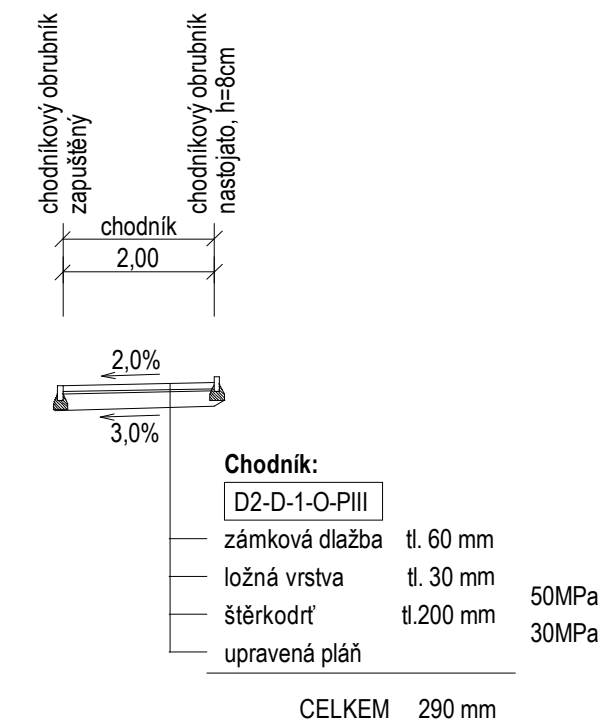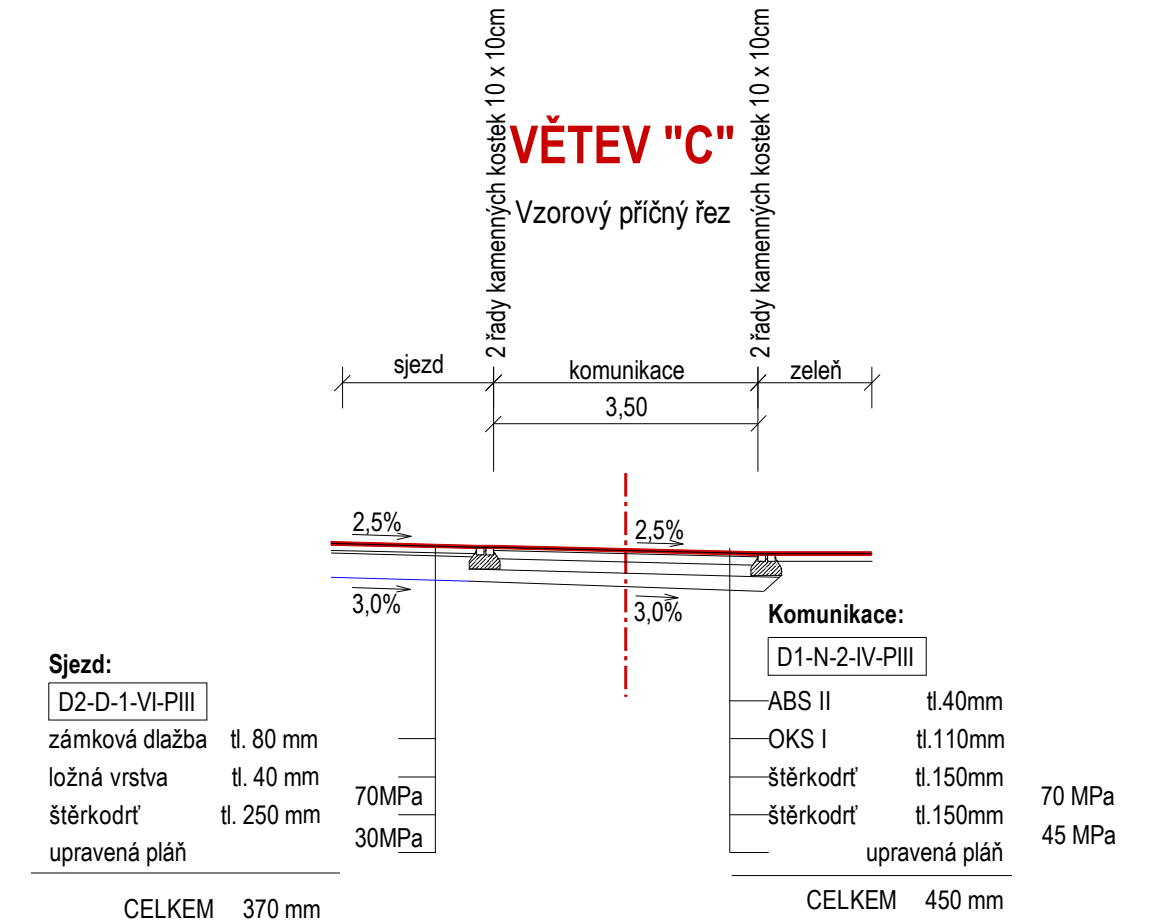

### ZÁZNAM O ÚČINNOSTI

Správní orgán, který RP vydal:	Zastupitelstvo obce Buk Antonín Mráz, starosta obce
Usnesení ZO Buk:	č. 16/8
Datum schválení:	16. 10. 2020
Pořizovatel:	Městský úřad Vimperk odbor výstavby a územního plánování Nad Stadionem 199, 385 17 Vimperk Ing. Robert Pročka, vedoucí odboru VÚP
Oprávněná úřední osoba:	Ing. Marcela Šebelíková
Datum nabytí účinnosti:	
Podpis:	<i>Otisk úředního razítka pořizovatele</i>

architektonický atelier **ARS PRO**  
 adresa: Domoradická 87, 381 01 Český Krumlov IČ: 157 86 013  
 telefon: 380 717 802; 728 105 583 D/C: CZ 5762051779  
 e-mail: arspro.ck@worldonline.cz www.arsprock.cz

vedoucí projekt:	Ing. arch. Dana Pavelková - ČKA 01 633	stupeň PD:	Opáření obecné povahy
vypracoval:	Ing. arch. Dana Pavelková, Ing. Ondřej Zenkl	měřítko:	1 : 1 000
objednatel:	Obec Buk, Buk č.p. 64, 383 01 Prachovice	datum:	10. 2020
pořizovatel:	MěÚ Vimperk, odbor výstavby a územního plánování Nad Stadionem 199, 385 17 Vimperk	archiv.č.:	12 - 2012

název akce: **REGULAČNÍ PLÁN BUK - "V ALEJI"** č.paré:

název přílohy: **PODMÍNKY UMÍSTĚNÍ A PROSTOROVÉHO USPOŘÁDÁNÍ DOPRAVNÍ INFRASTRUKTURY - VZOROVÉ PŘÍČNÉ ŘEZY** č.přílohy: **B.2.b**