




Podrobný podélný profil: VĚTEV A M 1:1000/100
Rozsah: km 0,00000 - km 0,43094

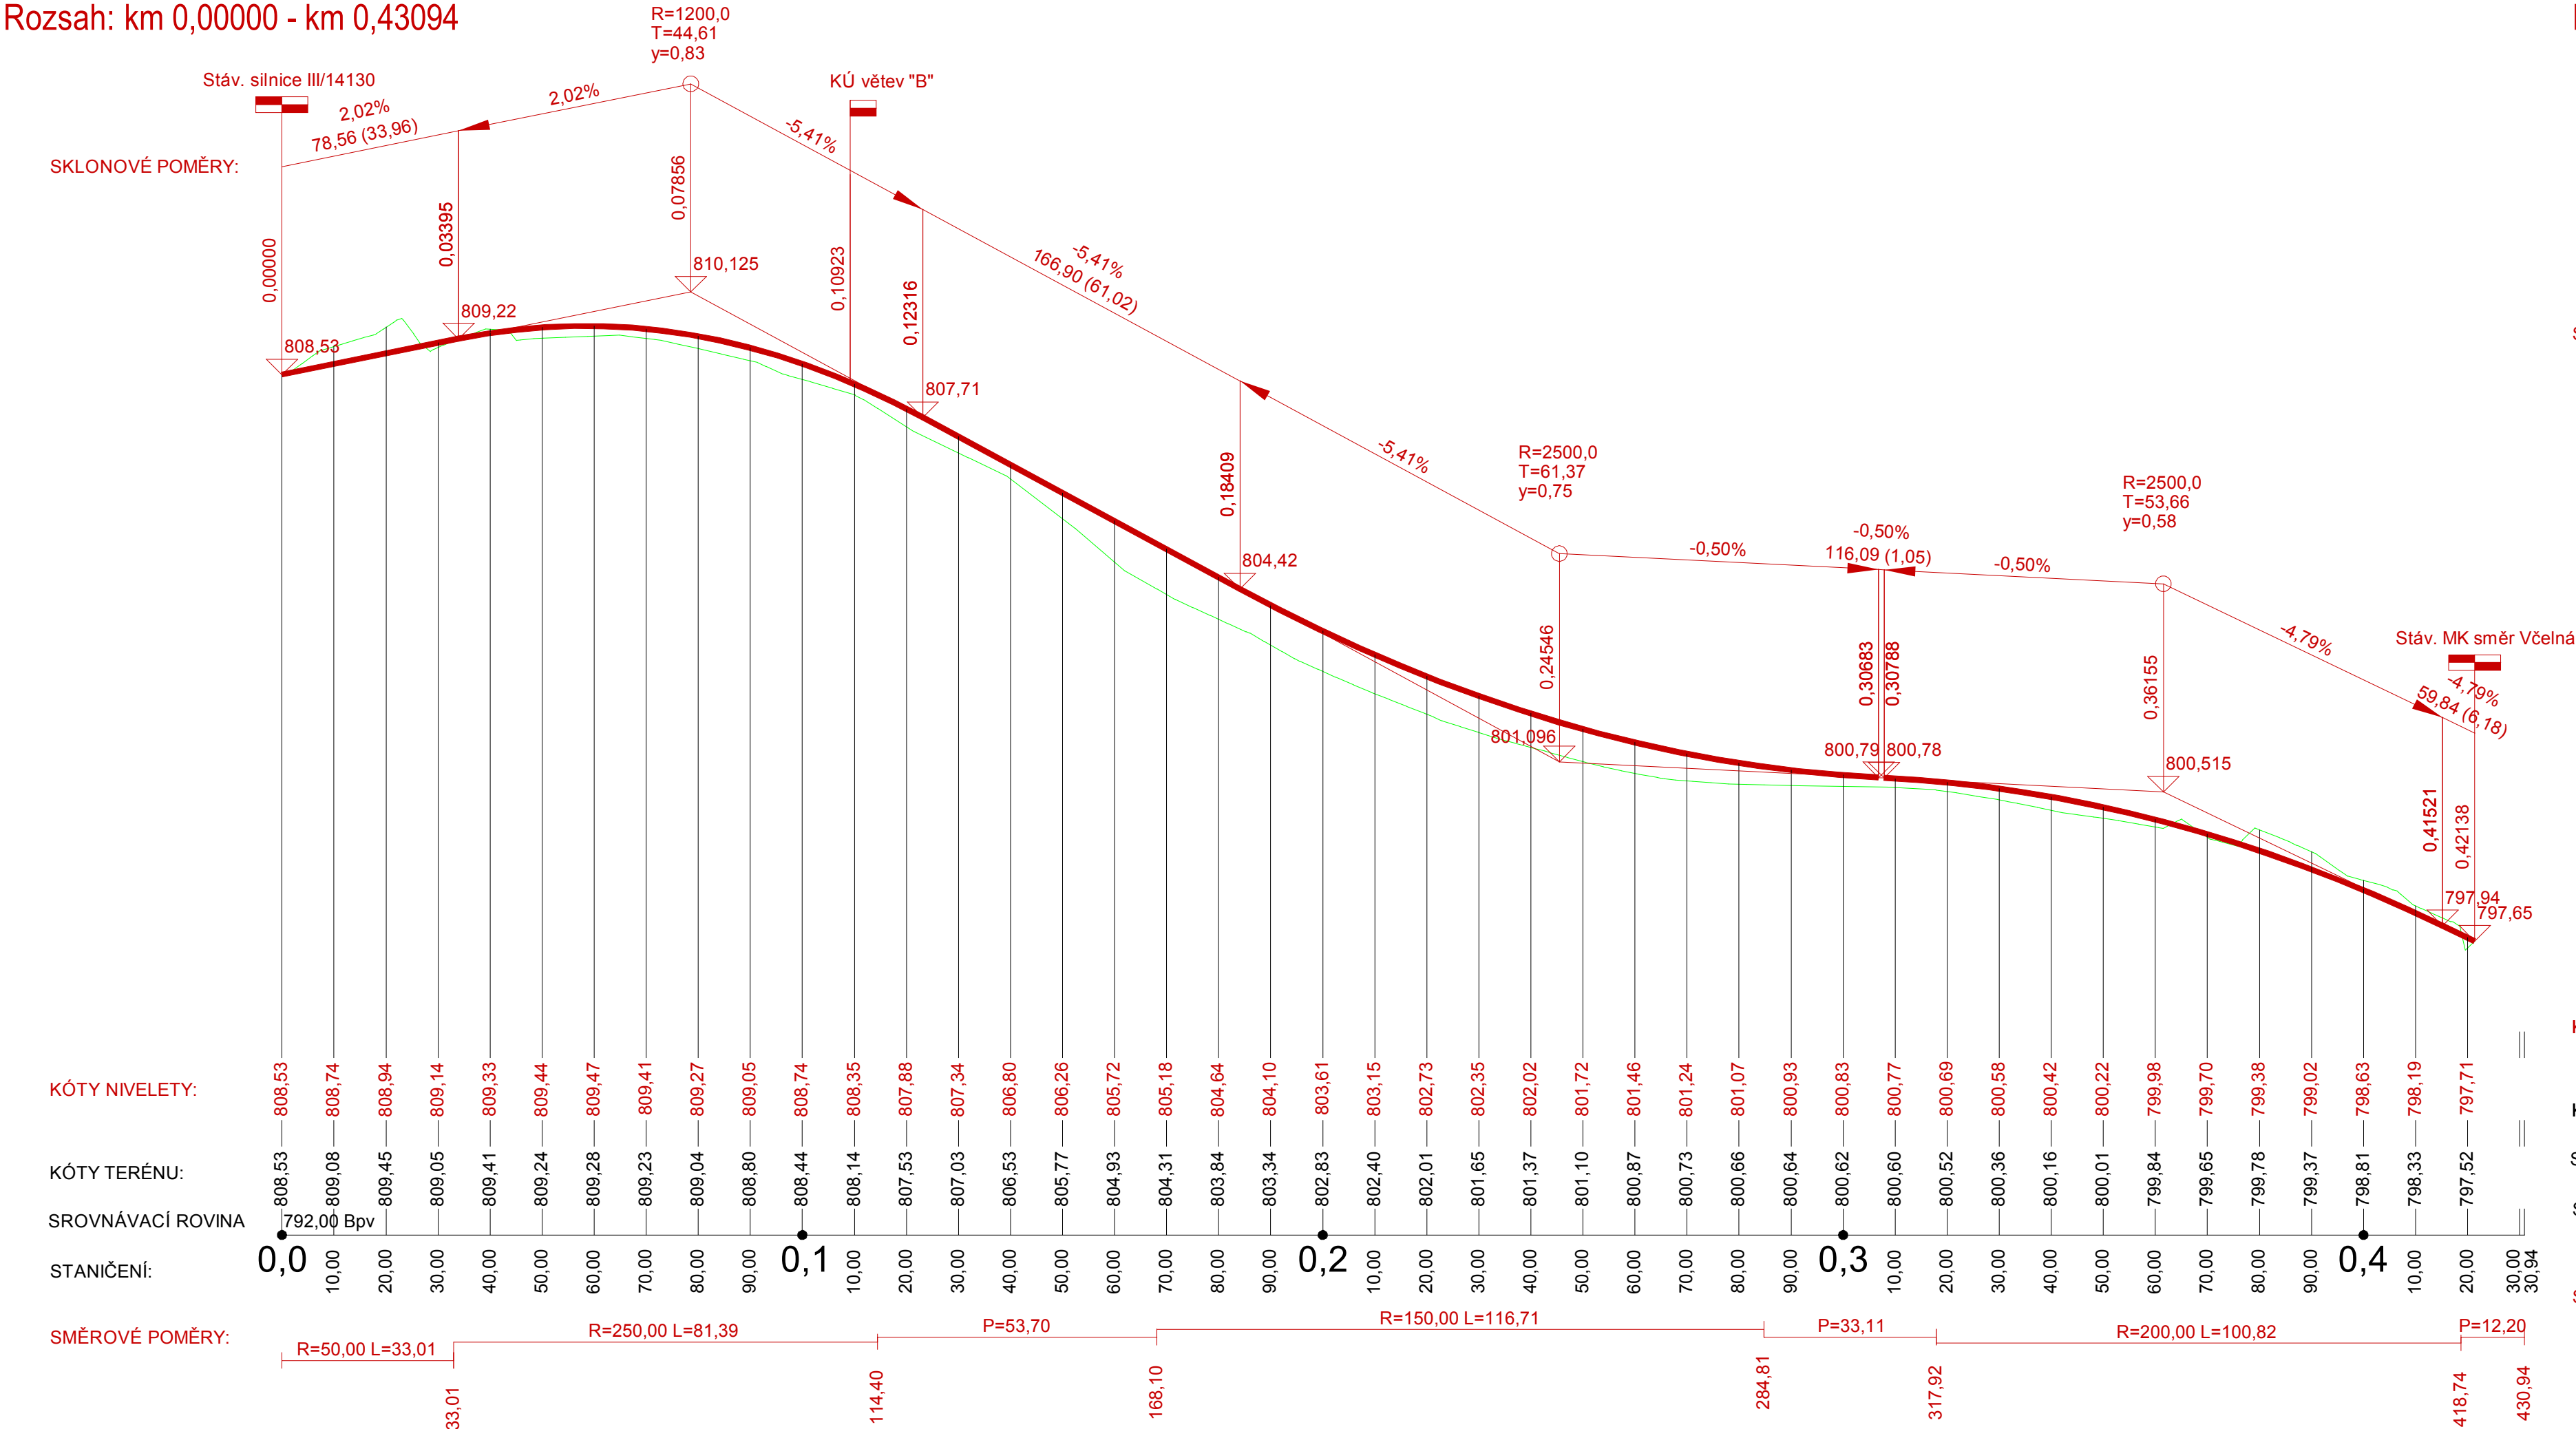

Podrobný podélný profil: VĚTEV B M 1:1000/100
Rozsah: km 0,00000 - km 0,19233

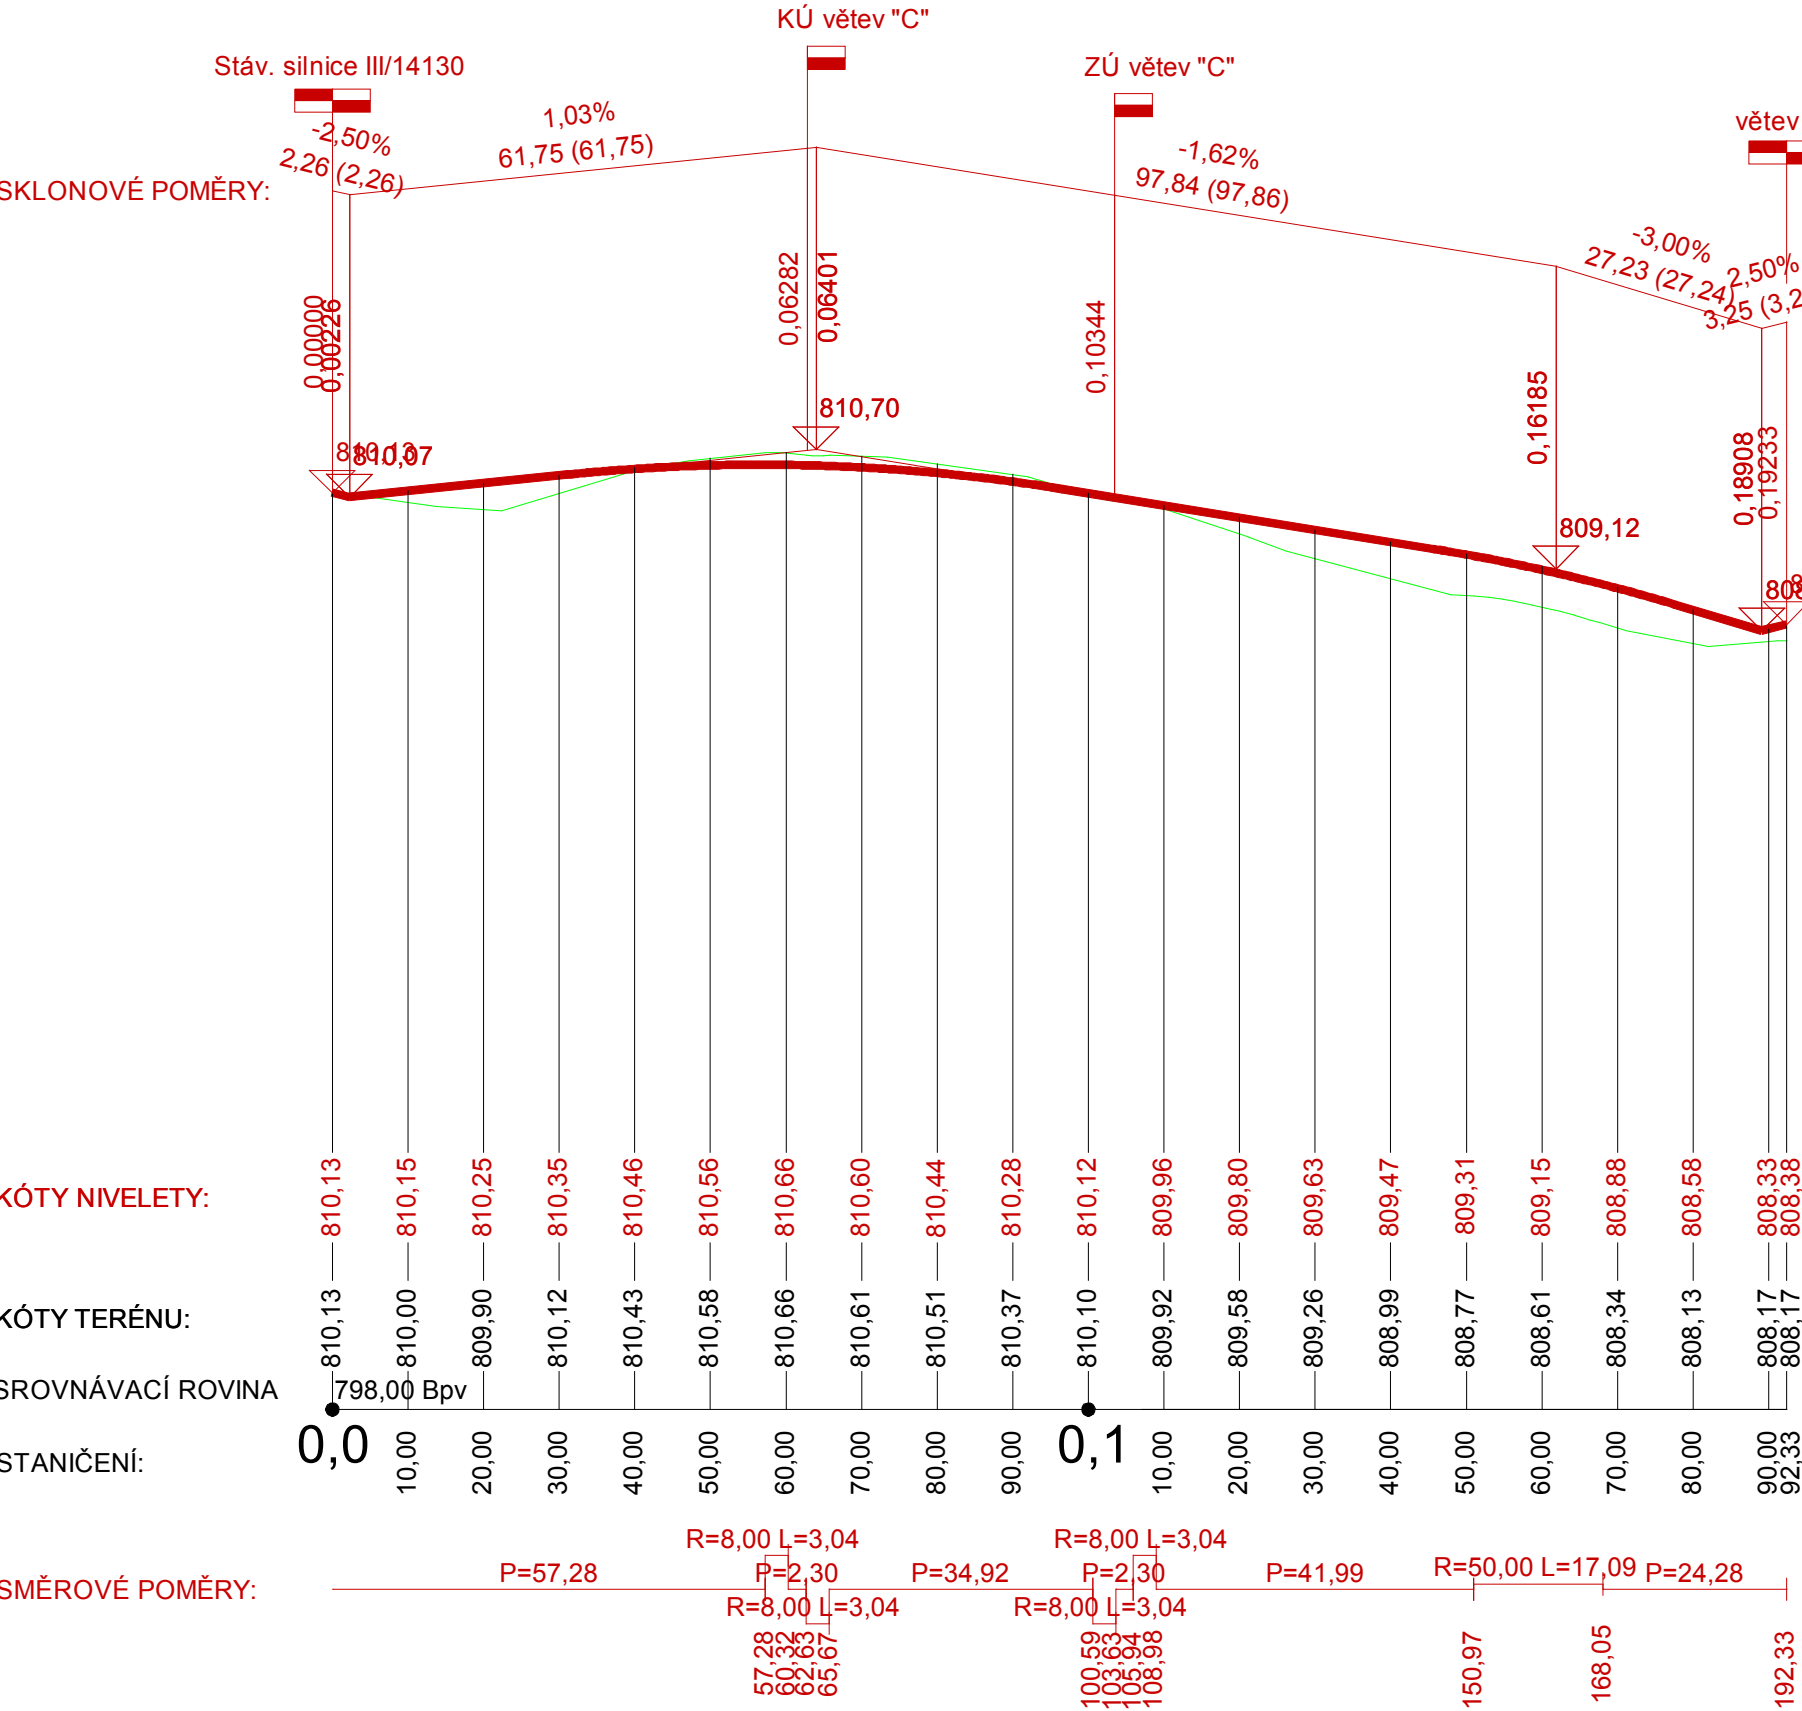

Podrobný podélný profil: VĚTEV "C" M 1:1000/100
Rozsah: km 0,00000 - km 0,16038

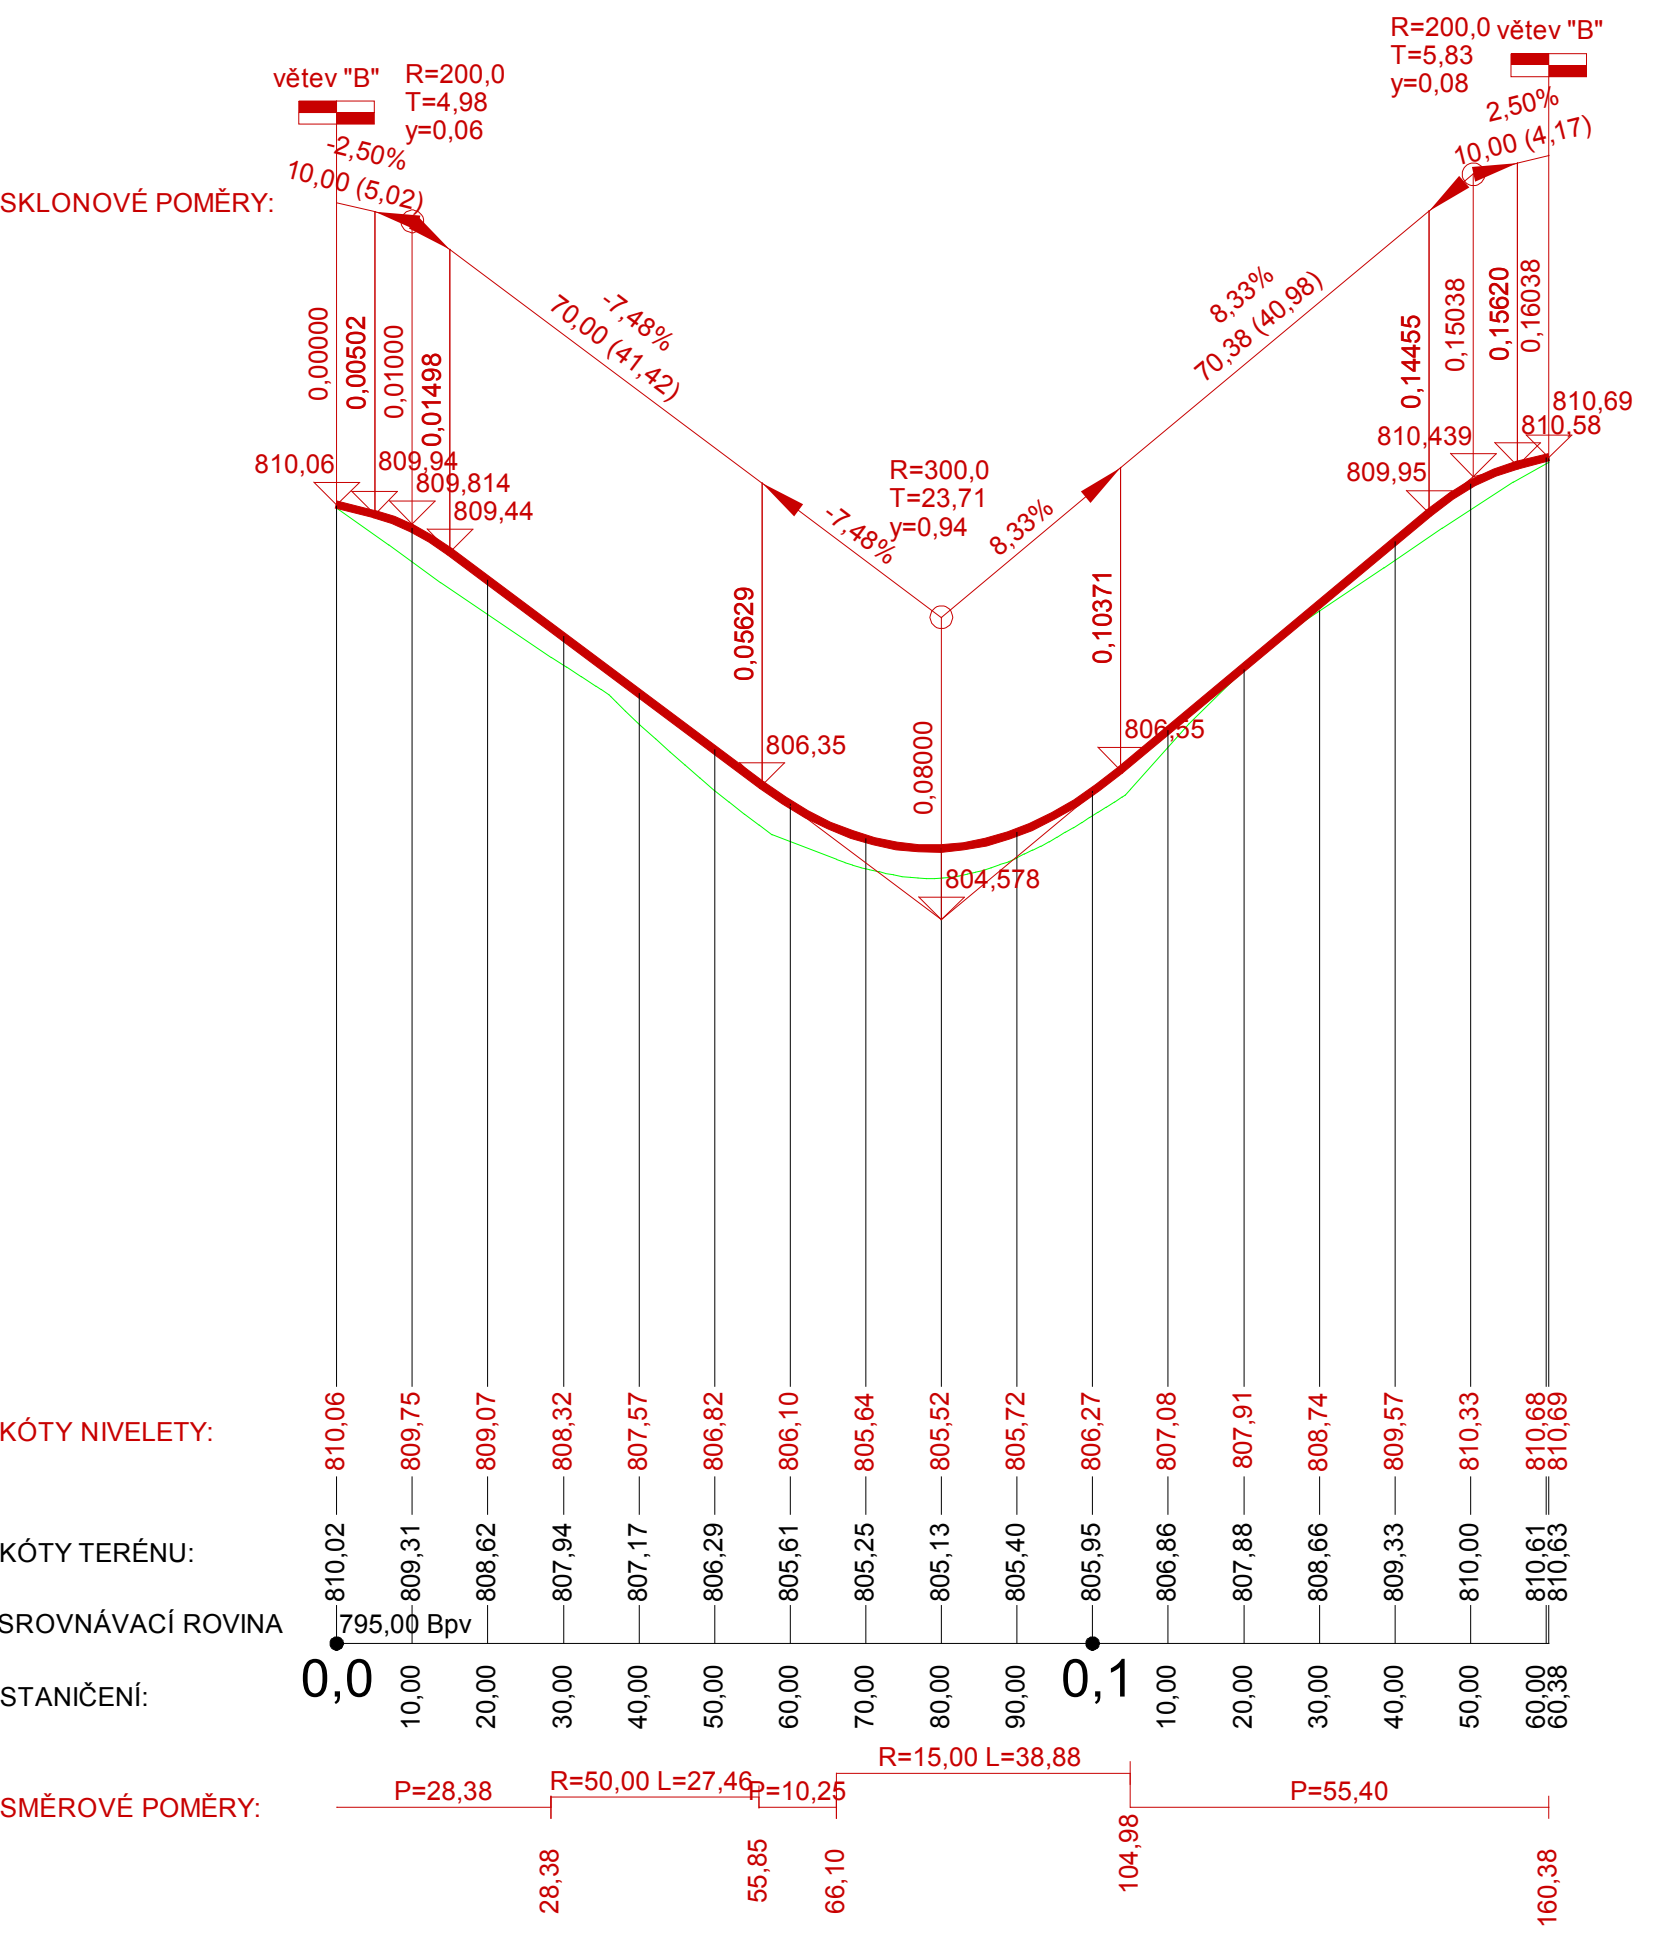

REGULAČNÍ PLÁN BUK - V ALEJI

PODÉLNÉ PROFILY M = 1 :1000/100

ZÁZNAM O ÚČINNOSTI			
Správní orgán, který ÚP vydal:	Zastupitelstvo obce Buk Antonín Mráz, starosta obce		
Datum nabytí účinnosti:			
Pořizovatel:	Městský úřad Vimperk odbor výstavby a územního plánování Nad Stadionem 199, 385 17 Vimperk		
Oprávněná úřední osoba:	Ing. Václav Kokštein, vedoucí odboru VÚP		
Podpis:		Otsk úředního razítka pořizovatele	

architektonický ateliér	ARSPRO		
adresa: Donatova 67, 381 01 Český Krumlov	IČ: 167 66 013		
telefon: 380 717 802 - 728 105 963	DIČ: CZ050201779		
e-mail: arspno.cz@arspnoonline.cz	www.arsprock.cz		
vedoucí projektu:	Ing. arch. Dana Pavelková - ČKA 01 633		
výpracoval:	Ing. arch. Dana Pavelková, Ing. Ondřej Zenkl		
objednatel:	Obec Buk, Buk č.p. 64, 385 01 Prácheň		
pořizovatel:	MěÚ Vimperk, odbor výstavby a územního plánování Nad Stadionem 199, 385 17 Vimperk		
kadastrální území:	Buk pod Boubínem (764 167)		
razba akce:	č.park		
REGULAČNÍ PLÁN BUK - "V ALEJI"			
návrh ke společnému projednání			
název přílohy:	PODMÍNKY UMÍSTĚNÍ A PROSTOROVÉHO USPOŘÁDÁNÍ DOPRAVNÍ INFRASTRUKTURY - POBĚLNÉ PROFILY		č.přílohy: B.2.a