8. úsek

V 1378 / V 1379 - FÁZOVÉ VODIČE A SEPARÁTORY




místo realizace

místo realizace - III / 14530

Schéma DIO - bezpečnostní opatření mimo obec - montážní vozidla stojí mimo komunikaci

DZ bude umístěno dle TP 66 - dopravní značení bude realizováno dle schéma C2

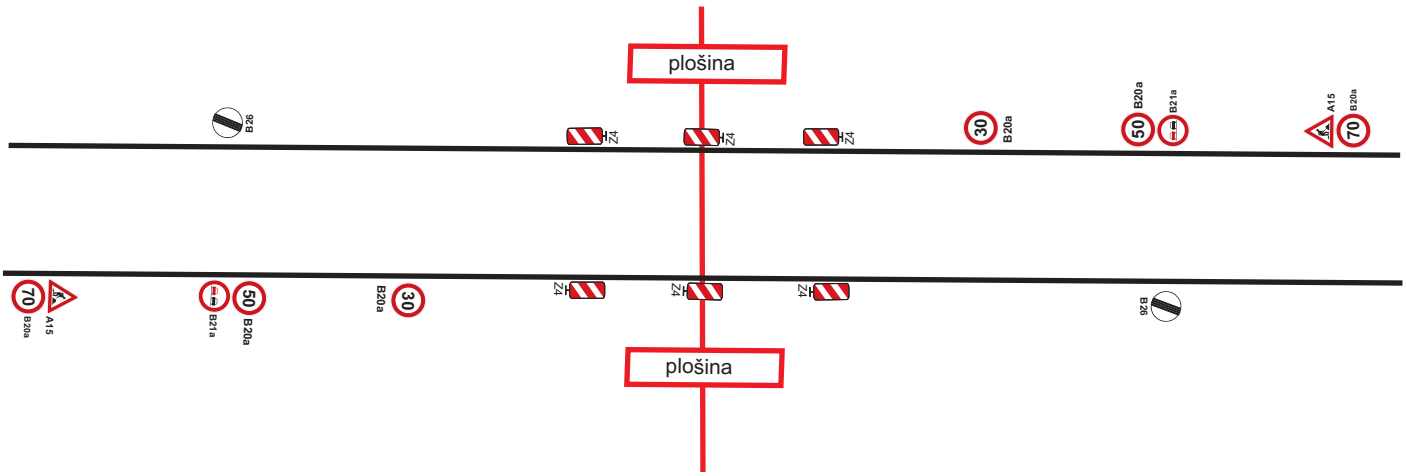

trasa vedení




místo realizace

místo realizace - III / 14524 v obci žárovná

Schéma DIO - bezpečnostní opatření v obci - montážní vozidla stojí mimo komunikaci


DZ bude umístěno dle TP 66 - dopravní značení bude realizováno dle schéma B1

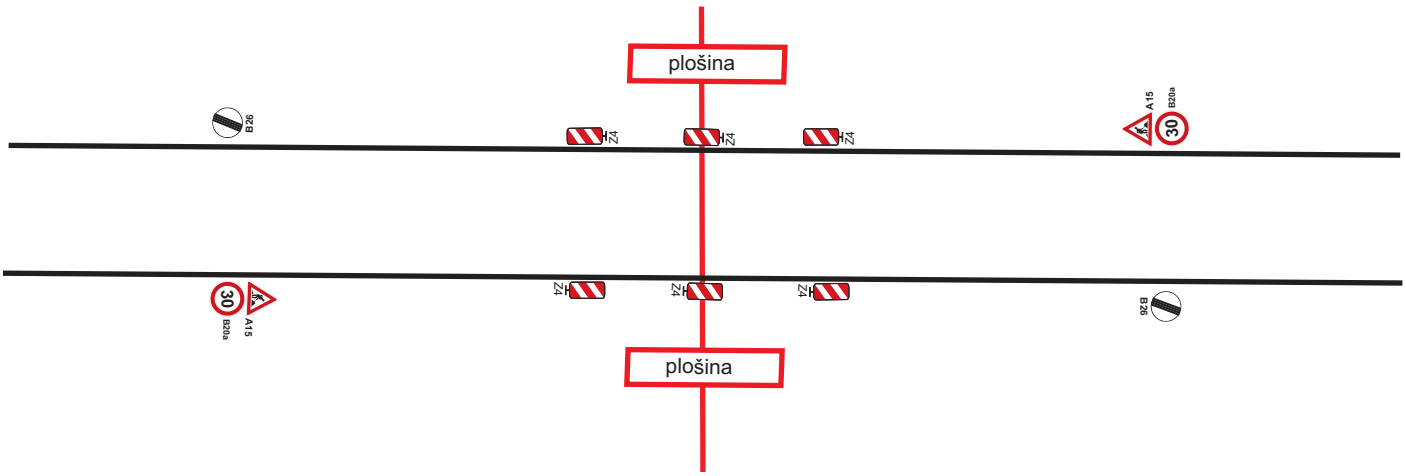

trasa vedení

10. úsek

V 1378 / V 1379 - FÁZOVÉ VODIČE A SEPARÁTORY

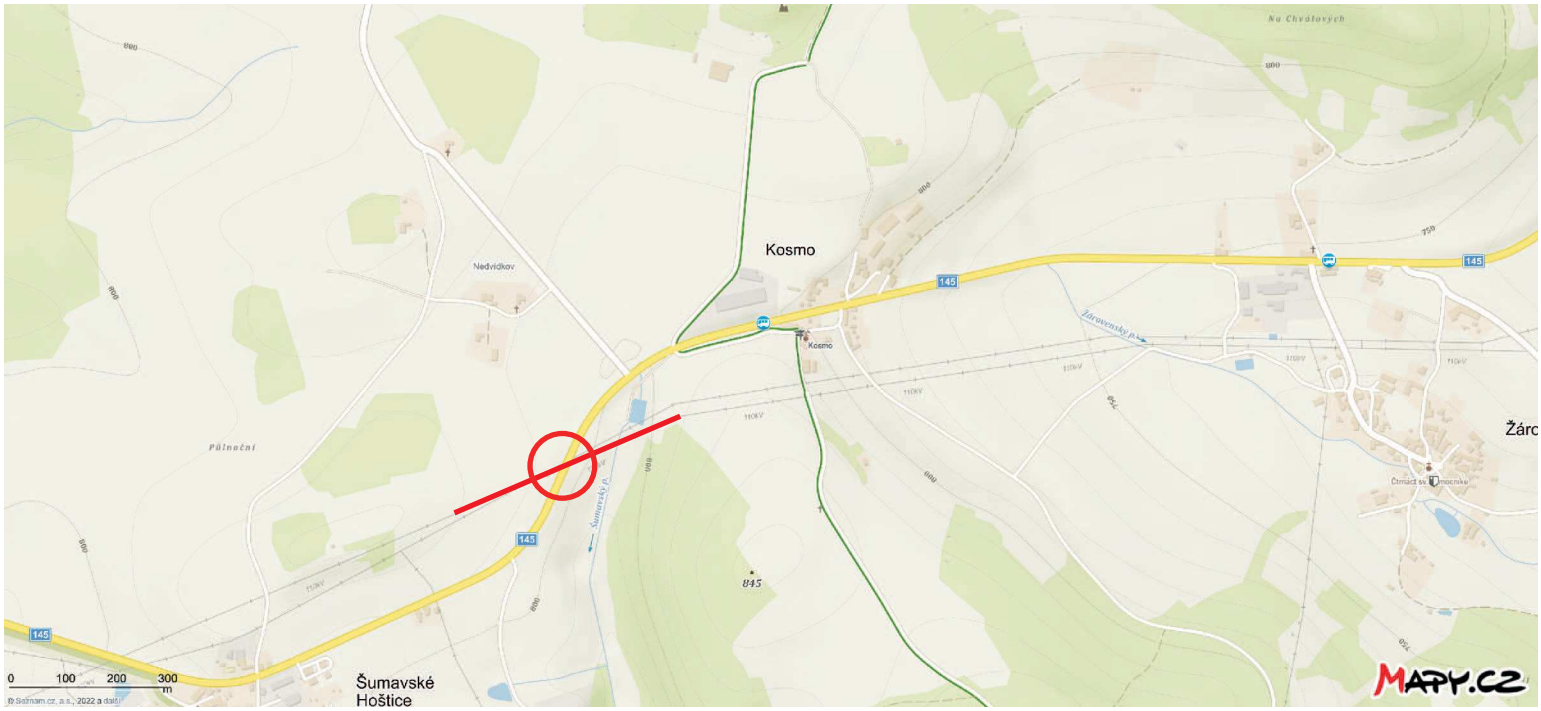


místo realizace

místo realizace - silnice II / 145


Schéma DIO - bezpečnostní opatření mimo obec - montážní vozidla stojí mimo komunikaci

DZ bude umístěno dle TP 66 - dopravní značení bude realizováno dle schéma C2

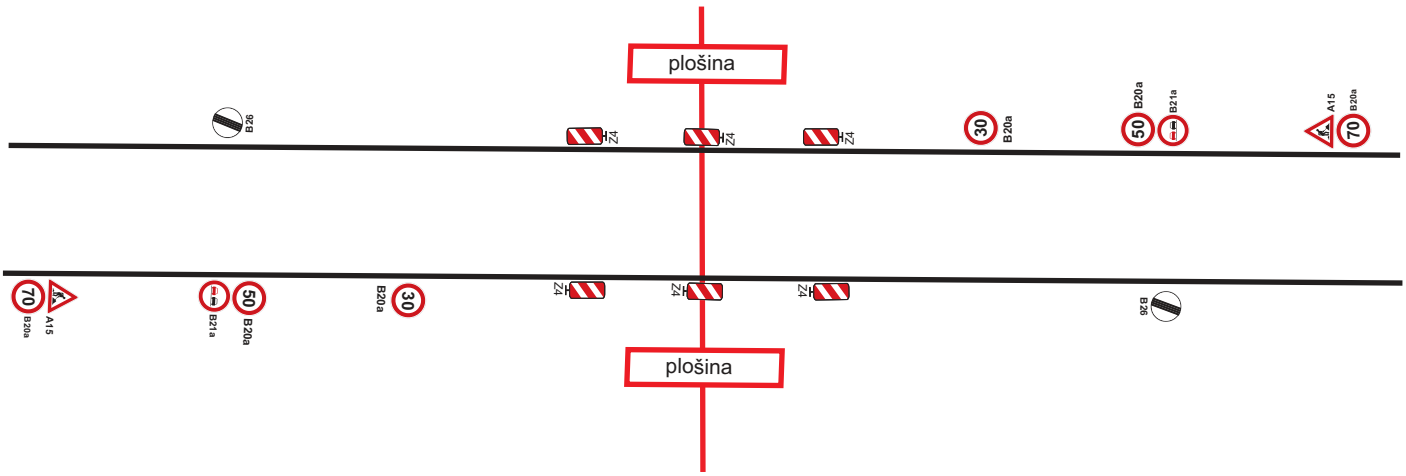

trasa vedení

PROZNAK

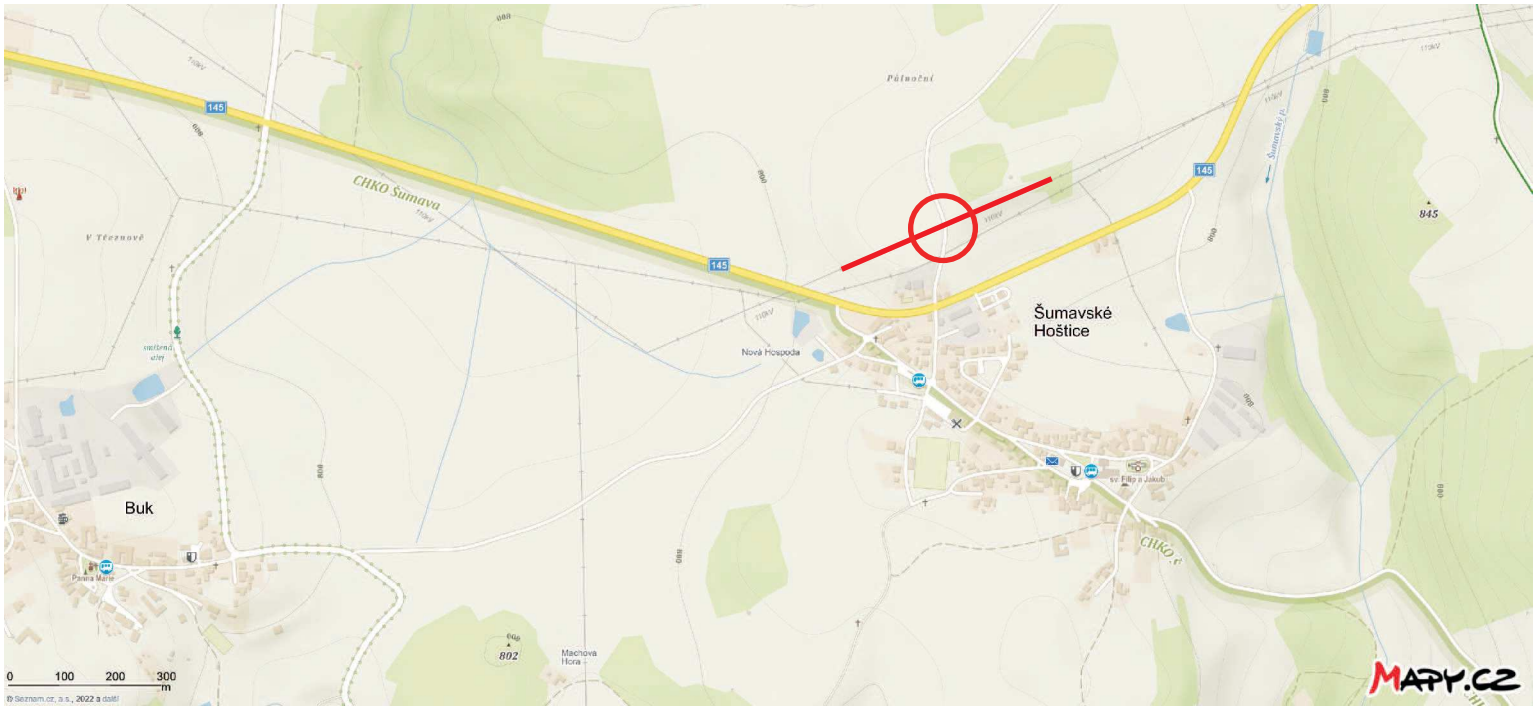


místo realizace

místo realizace - MK Šumavské Hoštice

Schéma DIO - bezpečnostní opatření v obci - montážní vozidla stojí mimo komunikaci


DZ bude umístěno dle TP 66 - dopravní značení bude realizováno dle schéma B1

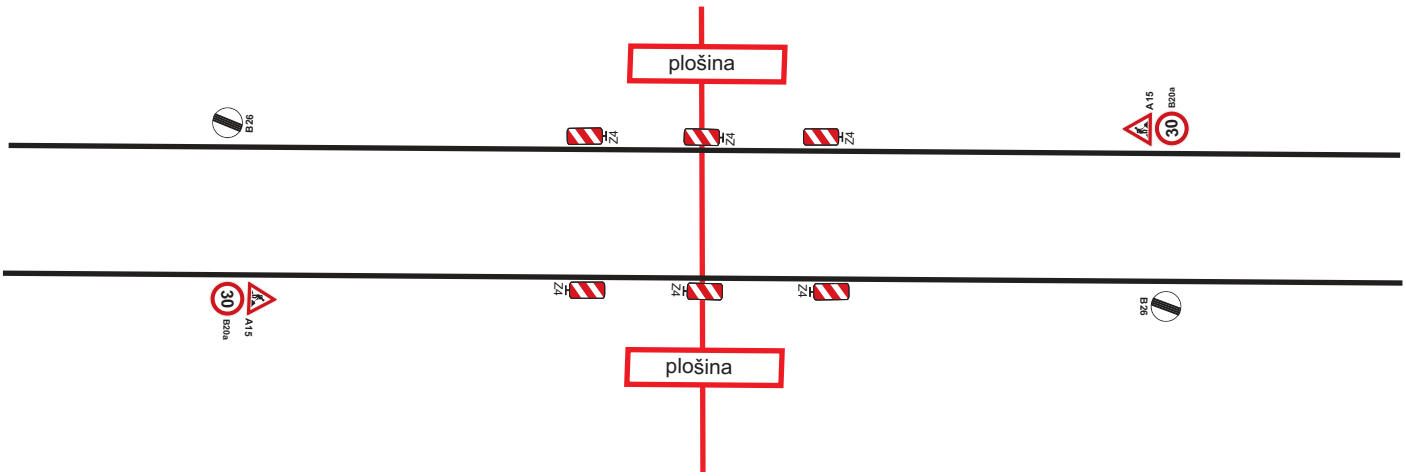

trasa vedení

12. úsek

V 1378 / V 1379 - FÁZOVÉ VODIČE A SEPARÁTORY

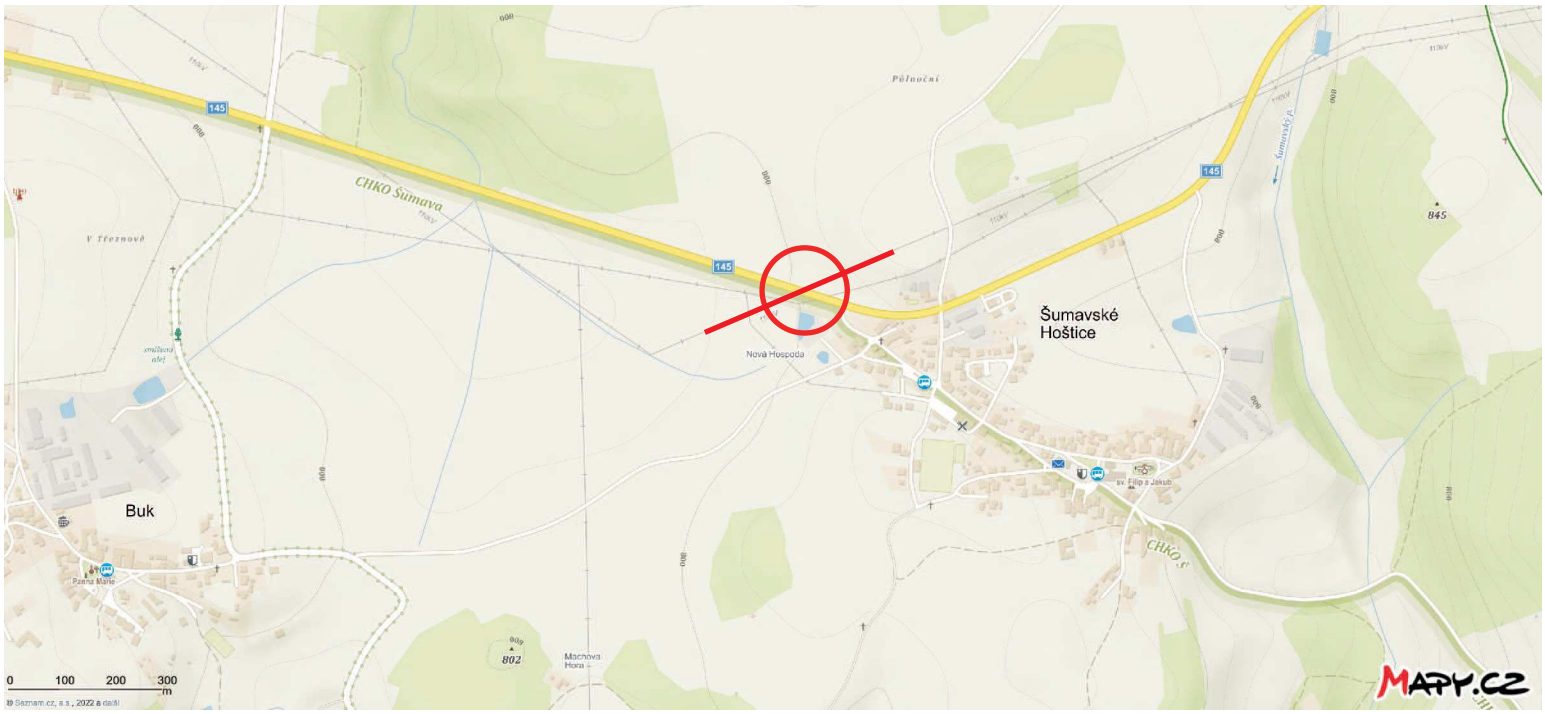


místo realizace

místo realizace - silnice II / 145

Schéma DIO - bezpečnostní opatření mimo obec - montážní vozidla stojí mimo komunikaci

DZ bude umístěno dle TP 66 - dopravní značení bude realizováno dle schéma C2

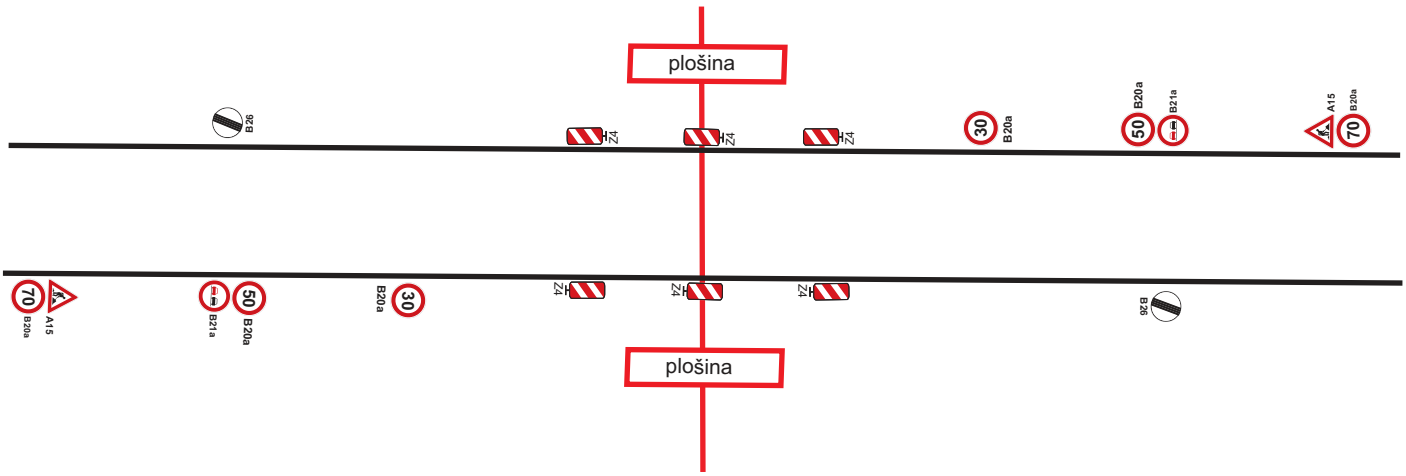


trasa vedení

PROZNAK

13. úsek

V 1378 / V 1379 - FÁZOVÉ VODIČE A SEPARÁTORY

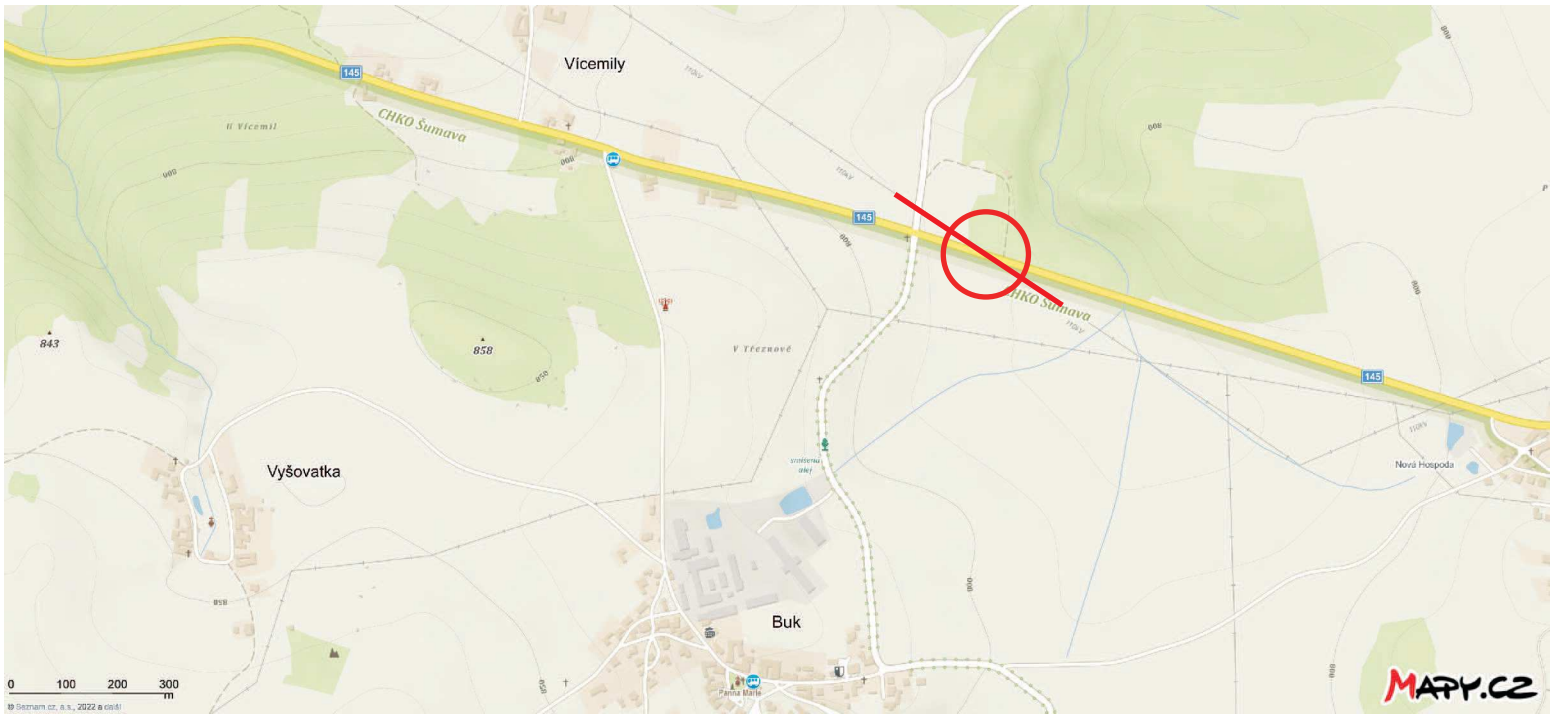


místo realizace

místo realizace - silnice II / 145

Schéma DIO - bezpečnostní opatření mimo obec - montážní vozidla stojí mimo komunikaci


DZ bude umístěno dle TP 66 - dopravní značení bude realizováno dle schéma C2

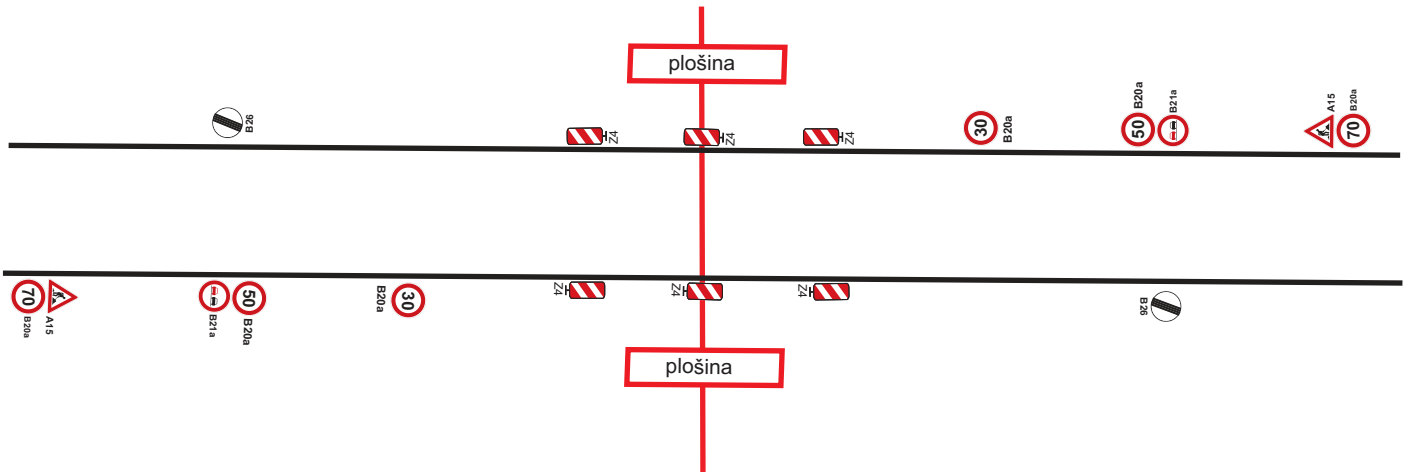

trasa vedení

14. úsek

V 1378 / V 1379 - FÁZOVÉ VODIČE A SEPARÁTORY

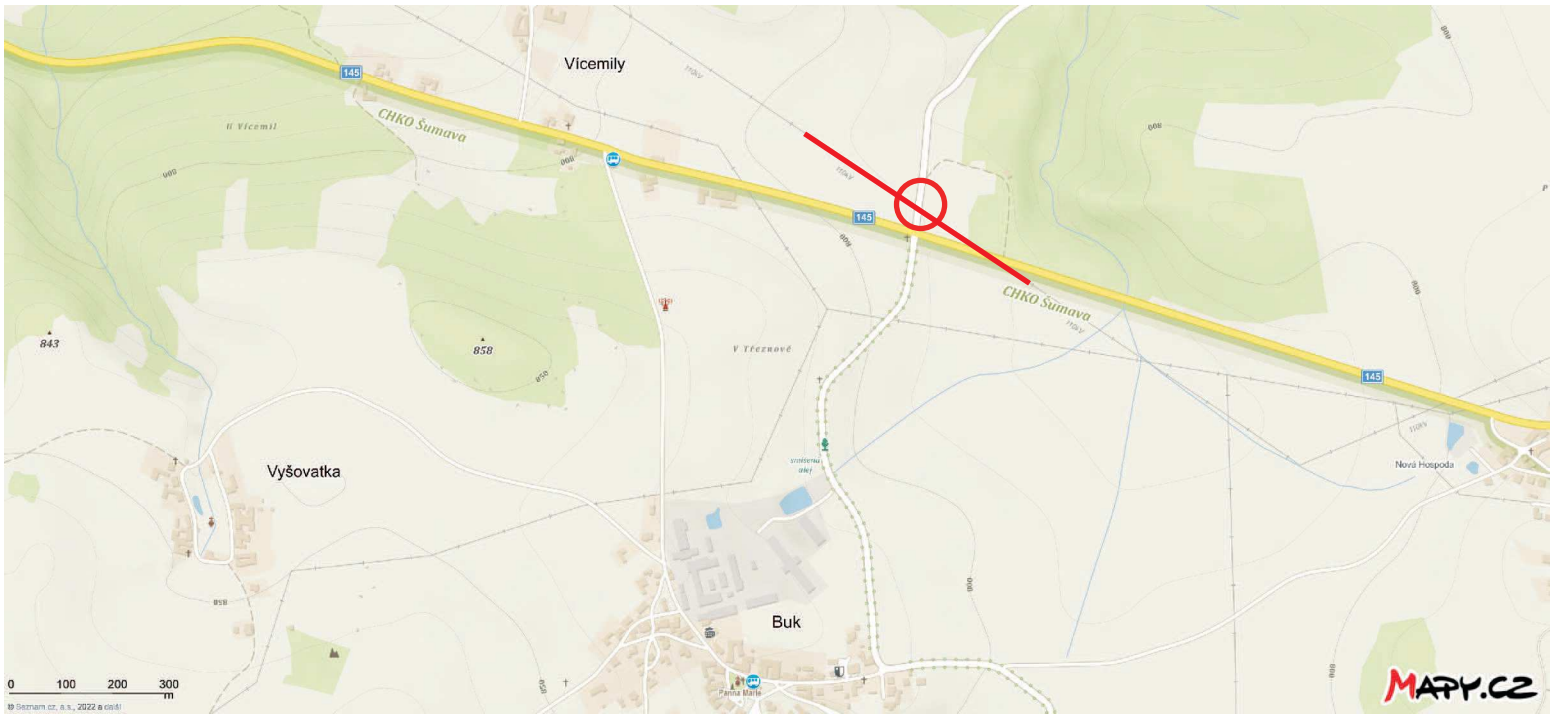


místo realizace

místo realizace - silnice III / 14521

Schéma DIO - bezpečnostní opatření mimo obec - montážní vozidla stojí mimo komunikaci

DZ bude umístěno dle TP 66 - dopravní značení bude realizováno dle schéma C2

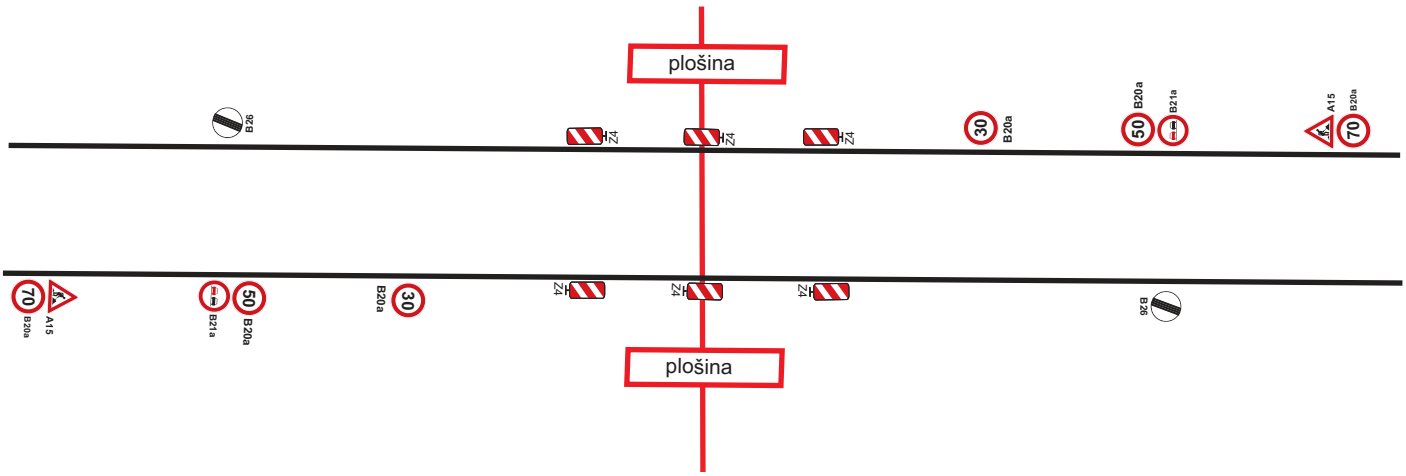

trasa vedení

15. úsek

V 1378 / V 1379 - FÁZOVÉ VODIČE A SEPARÁTORY




místo realizace

místo realizace - silnice III / 14521A

Schéma DIO - bezpečnostní opatření mimo obec - montážní vozidla stojí mimo komunikaci

DZ bude umístěno dle TP 66 - dopravní značení bude realizováno dle schéma C2

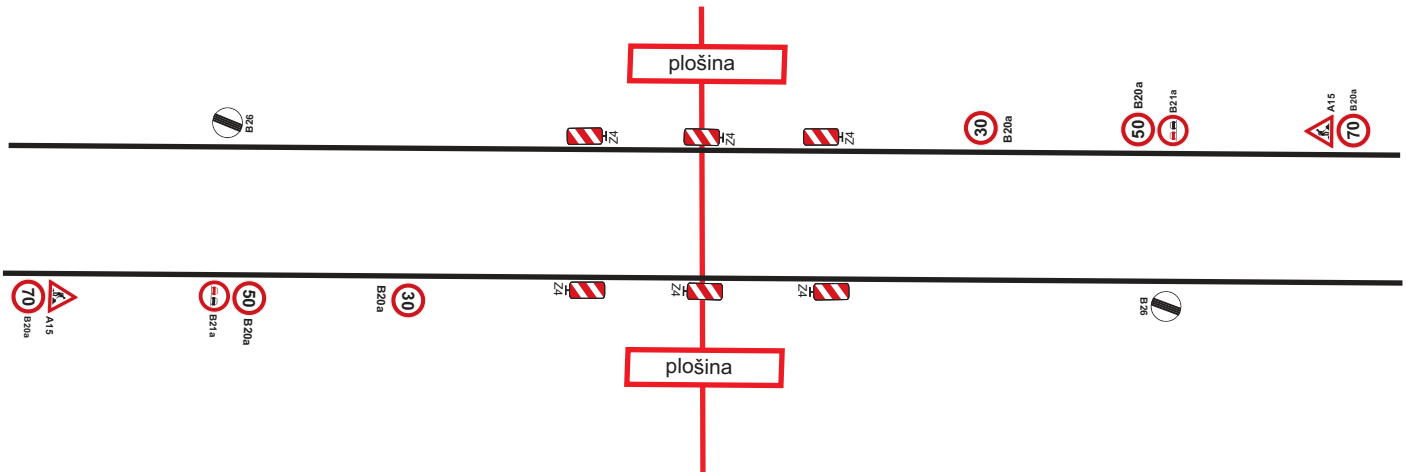

trasa vedení